平成２６年度

地区避難所空調設備設置工事

公開数量内訳書

＜取扱上の注意事項＞

１　本内訳書に記載されている数量は参考数量であり，本内訳書は工事請負契約書に記載される設計図書には含まれない。

２　公開数量は，設計変更や出来高計算等の対象数量となるものではない。

３　公開数量は，宮城県公共建築工事積算基準及び宮城県公共建築工事共通費積算基準に準拠している。

４　本内訳書に疑義があるときは，公開数量に関する質問書に入札参加予定者が自ら作成した内訳及びその根拠（部位別及び階別の集計表）を明示した数量見積書を添付して質問することができる。（細目は，工事担当に問い合わせのこと。）

七ヶ浜町

（ 数量公開用）

番　　号	調　査								設　計　者	検　査　者
七復第14-688号	町長		副町長		財政課長		課長			

施工場所　七ヶ浜町　湊浜、松ヶ浜、菖蒲田浜、代ヶ崎浜、要害・御林、遠山　　地 内

平成 26 年度　地区避難所空調設備設置工事　　実施設計書

事業費

一金　　円也

内消費税　　円也

期間

自

至　平成27年3月27日

「仕 様 概 要・そ の 他」

空調設備設置工事

パッケージエアコン	20	台
湊浜地区避難所	3	台
松ヶ浜地区避難所	3	台
菖蒲田浜地区避難所	4	台
代ヶ崎浜地区避難所	3	台
要害・御林地区避難所	3	台
遠山地区避難所	4	台
電気設備設置工事	1	式

起　工　理　由

積　算　総　括　表

工 事 名	平成26年度地区避難所空調設備設置工事		
工 事 費	金　　円(消費税を含む)		
工事日数			
項　目	名　　称	金　　額　(円)	摘　　要
A	直接工事費		
B	共通仮設費		
C	純工事費		
D	現場管理費		
E	工事原価		
F	一般管理費等		
G	同上(契約保証費)		
H	工事価格合計		
	改め		
	消費税等相当額		
	総　合　計		

項　目　別　内　訳　書

項目			名称	数量	単位	金額（円）		摘要
			地区避難所空調設備設置工事					
			(直接工事費)					
	A		機械設備工事	1	式			
	B		電気設備工事	1	式			
			直接工事費計					

明　細　書

名　　称			摘　　要	数 量	単位	単 価 (円)	金 額 (円)	備　　考	
A		機械設備工事							
		室内機壁掛型エアコン	冷房7.1kW 暖房8.0kW ワイヤードリモコン R32	20.0	組				
		据付費(室内機)	壁掛け 8.0kW以下	20.0	台				
		据付費(屋外機)	床置き 防振基礎無し 8.0kW以下	20.0	台				
		平置台	高さ300㎜ メッキ	20.0	台				
		断熱材被覆銅管(冷媒用)	液管厚8㎜ 9.52外径 (3/8B)	80.0	m				
		断熱材被覆銅管(冷媒用)	ガス管厚20㎜以上 15.88外径(5/8B)	80.0	m				
		硬質ポリ塩化ビニル管(VP)	屋内一般 13A	100.0	m				
		保温化粧ケース(樹脂製)	75×63	80.0	m				
		スリーブ設置		1.0	式				
		小　　計							

七ヶ浜町役場

明　細　書

名　　称			摘　　要	数 量	単位	単 価 (円)	金 額 (円)	備　　考	
B		電気設備工事							
		合成樹脂製可とう 電線管	PF-D-22 露出	400.0	m				
		EM-EEFケーブル	2.0㎜ 3C 管内	400.0	m				
		1種金属線ぴ（MM1）	A型(25.4mm)	40.0	m				
		1種金属線ぴ（MM1）付属品	コーナーボックス A型(25.4㎜)	20.0	個				
		2P20A×1(プラグ共)	250V	20.0	個				
		小　　計							

七ヶ浜町役場

機械設備工事特記仕様書

Ⅰ．工事概要

1．工事名称　平成２６年度地区避難所空調設備設置工事

2．工事場所　七ヶ浜町　湊浜、松ヶ浜、菖蒲田浜、代ヶ崎浜、要害・御林、遠山　地内

3．建物概要

建物名称	構造	階数	延床面積(㎡)	建築面積(㎡)	消防法施行令別表第一による用途区分	備考
湊浜地区避難所	木造	1F	265.84	289.33	(1)項 □	集会室面積119.24㎡
松ヶ浜地区避難所	木造	1F	274.88	295.93	(1)項 □	集会室面積130.01㎡
菖蒲田浜地区避難所	木造	1F	278.45	299.18	(1)項 □	集会室面積89.507㎡
代ヶ崎浜地区避難所	木造	1F	288.46	299.91	(1)項 □	集会室面積109.31㎡
要害・御林地区避難所	木造	1F	255.29	276.84	(1)項 □	集会室面積92.74㎡
遠山地区避難所	木造	1F	281.55	290.16	(1)項 □	集会室面積111.79㎡

4．工事種目（○印のついたものを適用する。）

工事種目	建設別及び屋外	工事種別							屋外
		湊地区避難所	松ヶ浜地区避難所	菖蒲田浜地区避難所	代ヶ崎浜地区避難所	要害御林地区避難所	遠山地区避難所		
○空気調和設備		3台	3台	4台	3台	3台	4台		
・換気設備									
・排煙設備									
・自動制御設備									
・衛生器具設備									
・給水設備									
・排水設備									
・給湯設備									
・消火設備									
・厨房機器設備									
・ガス設備									
・さく井設備									
・浄化槽設備									
・昇降機設備									
・その他工事									

5．指定部分　※ なし　・ あり　（工　期：平成　年　月　日）　（対象部分：　　）

6．概成工期　※ なし　・ あり　（工　期：平成　年　月　日）

7．設備概要　（○印のついたものは、主要方式を示す）

方式	設備概要		
空気調和方式等	○空気調和	・全空気方式	・ファンコイルユニット，ダクト併用方式　○パッケージ方式
	・温風暖房	・全空気方式	・ファンコンベクター，ダクト併用方式
	・直接暖房	・温水暖房	・
自動制御方式	・電気式　・電子式　・デジタル式　・空気式　・中央監視制御		
給水方式	・水道直結方式　・高置タンク方式　・タンクレスブースター方式　・		
排水方式	建物内の汚水及び雑排水（・分流式　・合流式） 建物外の汚水及び雑排水（・分流式　・合流式） 放流先　汚水　（・下水道直放流　・浄化槽） 雑排水　（・下水道直放流　・浄化槽　○側溝　・別途桝）		
給湯方式	・局所式　・中央式		
消火設備方式	・屋内消火栓　（・湿式　・乾式）　・連結送水管　・屋外消火栓 ・スプリンクラー　（・湿式　・乾式）　・不活性ガス消火　・泡消化 ・粉末消火　・連結散水　・フード等用簡易自動消火		
ガス設備方式	・都市ガス　種別（　）　ｋＪ／ｍ３（Ｎ）（供給圧力　Ｐａ）　・液化石油ガス		

Ⅱ．特記仕様書

1．一般事項　（1）特記仕様書及び図面に記載されていない事項は，すべて国土交通省大臣官房官庁営繕部監修の「公共建築工事標準仕様書（機械設備工事編　平成２５年版）」（以下「標準仕様書」という。），同部設備・環境課監修の「公共建築設備工事標準図（機械設備工事編　平成２５年版）」（以下「標準図」という。），及び国土交通省大臣官房官庁営繕部監修の「機械設備工事監理指針（平成２５年版）」による。

（2）電気設備工事及び建築工事を本工事に含む場合，電気設備工事及び建築工事はそれぞれの工事仕様書を適用する。なお，電気設備工事の工事仕様書は（　／　）図，建築工事の工事仕様書は（　／　）図による。

2．特記事項　（1）項目は番号に○印のついたものを適用する。

（2）特記事項は○印の付いたものを適用する。○印の付かない場合は，※印の付いたものを適用する。

○印と※印の付いた場合は，共に適用するものとする。

章	項目	特記事項
一般共通事項	1．適用基準等	○ 営繕工事写真撮影要領・同解説　設備工事編（国土交通省大臣官房庁営繕部監修　平成２４年度版） ○ 建設工事執行規則（昭和３９年３月宮城県規則第９号） ○ 宮城県建設工事元請・下請関係適正化要綱（平成２５年９月１日施行） ・ 宮城県建築工事写真撮影要領（宮城県土木部制定　平成１２年版）
	2．機材等	※ 本工事に使用する機材等は，設計図書に規定するもの，またはこれらと同等のものとする。ただし，これらと同等のものとする場合は，監督職員の承諾を受けるものとする。 ※ 本工事に使用する材料の選定及び施工に当たっては，「県有施設のシックハウスマニュアル」に留意し，揮発性有機化合物の放散による健康への影響に配慮する。 ※ 使用する材料のホルムアルデヒド仕様は，日本工業規格及び日本農林規格のＦ☆☆☆☆規格品，壁装材料協会規格適合品または同等品，化学物質等製品安全データシート等にホルマリン不使用が明示されたものとする。
	3．機材の品質・性能証明	本工事着手前に主要機材メーカーリスト及び機器製作図を提出し，監督職員の承諾を受ける。 また，設備機材は，設計図書に定める品質及び性能を有することの証明資料又は外部機関等が発行する資料等の写しを監督職員に提出して，承諾を受ける。なお，標準仕様書に規定される製作図，試験成績表等を含む。
	4．保険	本工事着手前に工事目的物及び工事材料等を，本工事完了後引渡し期日まで，火災保険及びその他の保険に付し，写しを監督職員に提出のこと。
	5．雇用	本工事は，公共職業安定所の紹介する者の雇い入れに努めること。
	6．施工計画書および施工図等	工事の着手に先立ち，工事の総合的な計画をまとめた総合施工計画書を作成し，監督職員に提出する。 工事の施工に先立ち，工種別施工要領書および施工図等を作成し，監督職員の承諾を受ける。 また，県が実施する「公共事業環境マネジメントシステム」の対象工事においては，環境配慮計画（実施）書を作成し，監督職員に提出する。
	7．工事実績情報の登録	請負額が５００万円以上の場合は，工事実績情報に登録する。 受注時，変更時及び完成時にあらかじめ監督職員の確認を受け，登録手続きを行い，工事カルテの受領証を監督職員に提出のこと。
	8．手続	工事の着手，施工，完成にあたり，関係官公署その他の関係機関への必要な届出手続等を遅滞なく行う。 なお，当該手続きに係わる費用は，請負者の負担とする。
	9．事故報告	施工中に事故が発生した場合には，直ちに監督職員に通報するとともに，別に指示する「事故報告書」を指示する期日までに監督職員に提出する。
	10．電気保安技術者	※ 適用する　・ 適用しない
	11．技能士の適用	本工事に下記の当該職種別技能士（・１級・２級）を適用させる。（資格証の写しを提出する） ・ 配管（配管工事）　・ 建築板金（ダクト製作及び取付け）　・ 熱絶縁施工（保温工事） ・ 冷凍空気調和機器施工（チリングユニット，パッケージ形空気調和機の据付及び調整）
	12．足場等	・ 別契約の関係請負者が定置してもの無償で使用できる。　・ 本工事で設置 枠組足場を設ける場合は，「手すり先行工法等に関するガイドライン（厚生労働省平成２１年４月改訂）」によるものとし，二段手すり及び幅木の機能を有するものでなければならない。
	13．監督職員事務所	※ 設けない　・ 設ける（　　号・・・建築工事仕様書）
	14．工事用電力，水，その他	本工事に必要な工事用電力，水及び諸手続などの費用はすべて引渡しまで請負者の負担とする。
	15．工事用仮設物	構内に作ることが　※ できる　・ できない
	16．残土処理	・ 構外搬出　※ 構内指示の場所に敷き均し　・ 構内指示の場所にたい積
	17．発生材の処理	（1）建設リサイクル法の規定に基づく通知義務等の該当　・ なし　・ あり（　　） （2）フロンガス回収破壊法の規定に基づく措置の該当　・ なし　・ あり（　　） （3）引渡しを要するもの　※ なし　・ あり（　　） （4）廃棄物は，「廃棄物の処理及び清掃に関する法律」等の関係法令を遵守し，場外搬出の上，適切に処分すること。 （ア）特別管理産業廃棄物 ※ なし　・ あり（　　） （イ）特定建設資材廃棄物の再資源化等を行う施設 ・ コンクリート（　　） ・ コンクリート及び炭から成る建設資材（　　） ・ 木　材（　　） ・ アスファルトコンクリート（　　） （ウ）その他発生材の処分を行う施設 ・ コンクリートガラ等の安定型の産業廃棄物（　　） ・ 木くず等の管理型の産業廃棄物（　　）

一般共通事項

建設リサイクル法
・ 対象工事
　落札が決定した業者は，分別解体等省令で定める様式第１号別表１～３のうち当該工事に該当する別表及び工程表を作成し，契約締結前に，契約担当者等に説明書を提出するものとする。また，特定建設資材廃棄物の再資源化等が完了したときは，建設リサイクル法第１８条に基づいて書面により報告すること。

○ 対象外工事

18．総合調整　※ 本工事において下記の項目の総合調整を行い，報告書を提出する。　・ 別途

総合調整の項目
・ 風量調整　・ 水量調整　・ 室内外空気の温湿度測定
・ 室内気流及びじんあいの測定　・ 騒音の測定　○ 初期運転状態の記録
・ 末端水栓の水質測定　・ し尿浄化槽放流水質の測定
・ 機器の絶縁抵抗の測定　・ 水圧調整
測定箇所は，監督職員の指示による。

19．容量等の表示　（1）機器類の能力，容量等は指示された数値以上とする。
（2）電動機出力，燃料消費量及び圧力損失は，原則として表示された数値以下とする。

20．耐震措置　機器，配管，ダクト等は耐震を考慮し堅固に据え付け，取付け又は支持を行う。
耐震措置の計算及び施工方法は，次に掲げる事項以外すべて建築設備耐震設計・施工指針（国土交通省国土技術政策総合研究所・独立法人建築研究所監修２００５年版）による。

設置場所	設計用標準水平震度（Ｋｓ）			
	特定の施設		一般の施設	
	重要機器	一般機器	重要機器	一般機器
上層階、屋上及び塔屋	２．０（２．０）	１．５（２．０）	１．５（２．０）	１．０（１．５）
中層階	１．５（１．５）	１．０（１．５）	１．０（１．５）	０．６（１．０）
一階及び地下層	１．０（１．０）	０．６（１．０）	０．６（１．０）	０．４（０．６）

注（1）設置場所の区分は標準仕様書による。　注（2）（　）内の数値は防震支持の機器の場合に適用する。
（2）本工事の施設は（・ 一般の施設　・ 特定の施設）とする。
（3）地域係数は１．０とする。
（4）１００ｋｇ以下の軽量な機器（標準仕様書の適用を受けるものは除く）においても耐震を考慮し，据付又は取付けを行うものとするが，前記指針の方法によらなくてもよい。
（5）重要機器類（高置タンク，受水タンクは機器表による。）
（6）昇降機のつり合おもりブロックの脱落防止は，十分な強度を有する方法で固定し，水平振動方向の地震力に対して，つり合おもりが枠から脱落しないようにした構造とすること。

21．弁等のサイズ　特記されていない弁等のサイズは，機器付属品を除き接続配管のサイズと同じとする。

22．電線類　本工事では環境配慮の観点から，原則としてＥＭケーブルを使用するものとする。なお，標準仕様書第６編通信・情報設備工事　第１章　機材　第１節　電線類等　表１．１．１　電線類にての種類を追加する。（ＥＭ－ＣＥＥＳ，ＥＭ－ＵＴＰ，ＥＭ－ＭＥＥＳ，ＥＭ－ＥＢＴ）

23．溶接部の非破壊検査　対象配管系統　・ 冷温水　・ 冷却水　・ 消火（水用）　・ 油　・ ガス
検査の種類　・ 浸透探傷検査（ＰＴ）又は磁粉探傷検査（ＭＴ）　・ 放射線透過検査（ＲＴ）

24．はつり　既存のコンクリート部の床，壁の配管貫通部等の穴明けは原則としてダイヤモンドカッターによる。

25．支持及び固定　（1）標準仕様書以外の天吊り機器の支持は，標準仕様書３編２．１．１３（ｂ）に準ずる。
（2）横走りエダクト・主管の振れ止めは端部も行うこと。

26．支持金物・固定金具　（1）ポンプ・屋外機器のアンカーボルトのナット及び屋外の配管・ダクトに使用する支持金物はステンレス製（ＳＵＳ３０４）とし，ポンプ・屋外機器のアンカーボルトのナットにはナットキャップ（樹脂製）を取り付ける。
（2）振動を伴う機器の支持金物のナットはダブルナットとする。
（3）冷水及び冷温水管の吊バンド等の支持部は，合成樹脂製の支持受けを使用する。

27．埋戻し土・盛土　図面に特記のない場合は下記によるほか共通仕様書第２編による。ただし，各工事種目で別に指定されたものは除く。
・ 根切り土の中の良質土（ただしヒューム管以外の管の周囲は山砂の掘）　・ 山砂の類

28．地中埋設標及び埋設表示用テープ　地中埋設標及び埋設用テープは，下記により屋外埋設部分に布設する。なお，地中埋設標の設置場所は図示による ほか，屋外埋設管の分岐及び曲がり部に設置する。
（1）給水管　・ 地中埋設標　・ 埋設用表示テープ
（2）ガス管　・ 地中埋設標　・ 埋設用表示テープ
（3）油　管　・ 地中埋設標　・ 埋設用表示テープ
（4）消火管　・ 地中埋設標　・ 埋設用表示テープ

29．保温　・ 主機械室は下記の室とし，他は各階機械室とする。
主機械室：
・ ダクトの保温の外装は下記による。内装は（・ ロックウール　・ グラスウール）

屋内露出	倉庫・書庫	・ アルミガラスクロス　・
	各階機械室	・ アルミガラスクロス　・
	主機械室	・ アルミガラスクロス　・
	居室・廊下など	・ アルミガラスクロス　・
屋内隠ぺい，ＰＳ内		・ アルミガラスクロス
屋外露出，多湿箇所（　　）		・ ステンレス鋼板

・ 配管の保温の外装は下記による。内装は（・ ロックウール　・ グラスウール　・ ポリスチレンフォーム）

屋内露出	倉庫・書庫	・ アルミガラスクロス　・
	各階機械室	・ アルミガラスクロス　・
	主機械室	・ アルミガラスクロス　・
	居室・廊下など	・ アルミガラスクロス　・
屋内隠ぺい，ＰＳ内		・ アルミガラスクロス
屋外露出，多湿箇所（　　）		・ ステンレス鋼板　・着色アスファルトプライマー ・ アスファルトプライマー　・

30．塗装　（1）下記部位に使用する，外面めっき電線管の露出配管には塗装を施す。
※ 屋外露出　※ 居室
（2）保温を行わない居室・便所・給湯室及び屋外の露出配管（鋼管）には塗装を行う。

31．防食処理　土中埋設の鋼管（ステンレス鋼管及び外面被覆鋼管は除く）及び金属製継手類（鋳金製弁・継手を含む）にはペトロラタム系防食テープ及びプラスチックテープによる防食処理を行う。（埋設配管は原則として，防食処理不要の管材とする。）

32．山留め　切取り面にその箇所の土質に見合った勾配を保って掘削できる場合を除き，掘削の深さが１．５ｍを超える場合には，山留めを行うものとする。

33．舗装工事　国土交通省大臣官房官庁営繕部監修の建築工事標準仕様書２２章（舗装工事）及び同監理指針（舗装工事）による。

34．他工事との取り合い　図面に特記なき場合は，表「工事区分表」による。

35．予備品等　ヒューズ（温度ヒューズも含む）及び表示灯は予備品として，２０％納入する（種別ごと最低１個）。

36．施工条件　別添の施工条件明示書による。

空気調和・冷房・暖房設備

1．設計温湿度

	外気		屋内（調整目標値）					
			一般系統				コンピューター室系統	
	温度(DB)	湿度(RH)	温度(DB)	湿度(RH)	温度(DB)	湿度(RH)	温度(DB)	湿度(RH)
夏期	℃	%	２６℃	５０％	℃	%	２４℃	４５％
冬季	℃	%	２２℃	４０％	℃	%	２４℃	４５％

2．ばい煙濃度計　取付箇所は図示による。
※ 別途　・ 本工事（鋼板厚　㎜、高さ　m以上）

3．煙突　※ 煙道径３００mm以下は鋼板厚３．２mm，３００mmを超えるものは４．５mmとする。　・ 図示による。
（煙道径が４００mmを超えるものには，掃除口に螺番を取り付ける。）

4．煙道

5．ダクトの区分　低圧とする（高圧１及び高圧２の部位は図示による。）

6．長方形ダクトの工法　・ アングルフランジ工法　・ コーナーボルト工法　（・ 共板　・ スライド）

7．風量測定口　取付け場所は図示による。取付面は監督職員の指示による。

8．チャンバ　（1）内貼りを施すチャンバーの表示寸法は外法を示す。
（2）空気調和機に取付けるサプライチャンバー及びレタンチャンバーで消音内貼りしたチャンバーには，点検口を設ける。なお点検口の大きさは図示による。
（3）外気に面するガラリに直接取り付けるチャンバー及びホッパーは雨水の滞留のないように施工する。

9．防煙ダンパ　（1）復帰方式　※ 遠隔式（電気式（定格入力ＤＣ２４Ｖ，０．７Ａ以下）
（2）復帰動作　※ 順送り

10．配管材料　（1）冷温水管　※ 配管用炭素鋼鋼管（白）　・
（2）冷却水管　※ 配管用炭素鋼鋼管（白）　・
（3）蒸気管（給気管）　※ 配管用炭素鋼鋼管（黒）　・
（還水管）　※ 圧力配管用炭素鋼鋼管（Ｓｃｈ４０）　・
（4）油管，油用通気管（一般）　※ 配管用炭素鋼鋼管（黒）　・
（土中）　※ ポリエチレン外面被覆鋼管　・
（5）膨張管，空気抜き管，膨張タンクよりボイラ等への給水管　※ 配管用炭素鋼鋼管　・
（6）空調用排水管　※ 配管用炭素鋼鋼管（白）　○ 硬質ポリ塩化ビニル管（ＶＰ）
（7）冷媒管　※ 断熱材被覆鋼管（製造者標準品）　・ 銅管　・

11．弁類　※ ＪＩＳ又はＪＶ５Ｋ　・ ＪＩＳ又はＪＶ１０Ｋ
ステンレス鋼管に取り付ける弁類は、ステンレス製とする。

12．銅管用伸縮管継手　※ ベローズ形　・ スリーブ形

13．温度計　※ 共通仕様書，標準図による他，図示した箇所に取り付ける。（配管用は丸形，ダクト用は円形）
・ 空気調和機，温風暖房機まわりの給気ダクト，還気ダクト及び外気ダクト
・ 冷温水ヘッダー（往）及び冷温水ヘッダーの各還り管
・ パッケージ形空気調和機の冷却水及び温水の出入口

14．瞬間流量計　※ 着脱可能形（※ 全数　・ 図示による）
着脱可能形の場合，その指示部（・ ４０Ａ用　個　・ １００Ａ用　個　・ ２５０Ａ用　個）を付属する。
・ 固定形（止水コック付）　・ 測定用タッピング（３２mmビトー管流量計用）

15．オイルタンク　（1）オイルタンク本体は図示による。
（2）遠隔油用指示計　※ 取付ける　・ 取付けない
（3）計量尺は，青銅製，黄銅製又はアルミ製とし，１００リットル実測目盛刻印とする。計量口は旋付とする。

16．積算油量計　図示の箇所に取付ける（熱源機器等）。

17．注油口及び指示ボックス　標準図（機材　６　）による。
・ 単独形　・ 共用形（　・　ローリーアース付）

18．消音内貼り　（1）施工箇所は図示による。
（2）内貼りチャンバー類の寸法表示は，外形寸法とする。
（3）吹出口に接続するチャンバーの消音内貼りは別図による。

19．保温　（1）建物内の空気調和等の保温は空気抜き弁までとし（空気抜き弁も含む），仕様は冷温水管の項による。
（2）屋外露出配管の保温は，給水設備の項による。
（3）外気取り入れダクト及びチャンバーボックスの保温　※ 要（全熱交換器の給気ダクトを含む）　・ 不要
（4）排気ダクトの外壁開放部より１ｍ程度保温する。（チャンバーボックスを含む）
（5）冷媒管（断熱材被覆銅管）の保温外装
屋内露出部　○ 保温化粧ケース（樹脂製）　・ 外装なし　・
屋外　○ 保温化粧ケース（樹脂製）　・
（6）高圧蒸気管及びヘッダーの保温厚は　mmとする。

20．電気工事の範囲　（1）地震感知器の配管配線　※ 別途　・ 本工事
（2）防煙ダンパと連動制御器迄の配管配線及び連動制御盤から煙感知器迄の配線配管は　※ 別途　・ 本工事

21．塗装　（1）屋内露出煤ダクトの塗装（居室を除く）は　※ 行わない　・ 行う
（2）屋内露出冷却水配管の塗装（居室は除く）は　※ 行わない　・ 行う

換気設備

1．準拠事項　［ 空気調和 ・ 冷房 ・ 暖房設備 ］の当該事項に準ずる。
・５・６・７・９・１８・２１

2．開放形湯沸器排気ﾌｰﾄﾞ　※ 別途　・ 本工事　・ 既設

3．厨房用排気ダクト　※ 亜鉛鉄板　・ ステンレス鋼板（ＳＵＳ３０４）（板厚は高圧ダクトによる）

4．厨房用排気ダクト工法　※ アングルフランジ工法　・ コーナーボルト工法（共板フランジ又はスライドオンフランジ）

5．厨房用排気フード　（1）フード周囲の天幕（フード面から天井面まで）　※ 取り付ける　・ 取り付けない
（2）フードコック　※ 取り付ける　・ 取り付けない
（3）材質（天幕とも）　※ ステンレス鋼板（ＳＵＳ４３０又はＳＵＳ３０４）

6．多湿箇所の排気ﾀﾞｸﾄ　次の系統のダクトのシールは，標準図（施工４５，４６）のＮシール＋Ａシール＋Ｂシールとし，水抜き管を設ける。
（　　）

排煙設備

1．ダクト　・ 亜鉛鉄板製　・ 鋼板製（１．６mm以上）

2．排煙口の形式　・ 可動羽根（スリット共）　・ 可動パネル

3．排煙口開放装置　・ ワイヤー式　・ 電気式（遠隔操作機能　・ 要　・ 不要）

4．排煙風量測定方式　建築設備定期検査業務指導書（（財）日本建築設備安全センター）の排煙風量の検査方式に準ずる。

自動制御設備

1．中央監視制御　中央監視制御装置の構成機能は別紙による。

2．計装工事の配線　（1）屋外・屋内露出の配線は，図面に特記のない限り金属管配線とする。
（2）天井内隠ぺいの配線は，図示に特記がなければケーブル配線とする。

衛生器具設備

1．大便器洗浄弁　・ 洗浄タンク方式　・ 洗浄弁方式（不凍結節水弁付）

2．便器洗浄用タンク　※ 手洗なし　・ 手洗付

3．小便器自動洗浄　個別感知方式とする。（・ 小便器一体型　・ 小便器分離型）

4．器具付属水栓　固定こま式（節水こま式）とする。

5．自動水栓　※ 電源供給方式（ ※ ＡＣ１００Ｖ）　・ 乾電池　・自己給電

6．温水洗浄便座加熱方式　・ 瞬間式　・ 貯湯式

7．大便器耐火カバー　設ける（ピット内を除く）

給水設備

1．量水器　（1）親メーター　※ 措用　・ 買取り　（隔測メーター　・ 有　・ 無）
（2）子メーター　※ 買取り　（隔測メーター　・ 有　・ 無）

2．量水器桝　（1）親メーター用　※ 水道事業者の指定品　・ 標準図（機材５７）
（2）子メーター用　※ 標準図（機材５７）　・ 水道事業者の指定品

3．配管材料　（1）一般用
・ ステンレス鋼管（鉱管）
・ 塩ビライニング鋼管　（・ＶＡ　・ＶＢ）
・ ポリ粉体ライニング鋼管（・ＰＡ　・ＰＢ）
・
（2）土間配管用（厨房，浴室等のシンダー内含む）
・ ステンレス鋼管（ＳＵＳ３１６）
・ 塩ビライニング鋼管（ＶＤ）
・ ポリ粉体ライニング鋼管（ＰＤ）
・
（3）屋外土中用
・ ステンレス鋼管（ＳＵＳ３１６鉱管）
・ 塩ビライニング鋼管（ＶＤ）
・ ポリ粉体ライニング鋼管（ＰＤ）
・ ビニル管（ＪＩＳ　Ｋ　６７４２）（ＶＰ）
・ 〃　（ＨＩＶＰ）
・ ポリエチレン管
・ 水道用ゴム輪形硬質塩化ビニル管
・

4．不凍水栓柱　化粧ケーシング（・ アルミ合金製　・ 合成樹脂製　）

5．弁類　（1）水道直結部分　※ ＪＩＳ又はＪＶ１０Ｋ　・ 水道事業所の規定による　Ｋ
（2）その他の部分　※ ＪＩＳ又はＪＶ５Ｋ　・ ＪＩＳ又はＪＶ１０Ｋ
ステンレス鋼管に取り付ける弁類は、ステンレス製とする。

6．給水栓　（1）屋内（※ 一般水栓　・ 耐寒水栓　）　（2）屋外（※ 耐寒水栓　・ 一般水栓　）
湯沸室，台所，厨房用水栓は泡沫式とする。　耐寒水栓は（ＪＷＷＡの認証品とする。

7．埋設深さ　（1）一般敷地内（　　m以上）　（2）敷地内車両道路（　　m以上）
（3）公道部分（ ※ 水道事業者及び道路管理者規定による ）

8．保温　（1）屋内器械内の保温を行う。
（2）屋外露出配管（弁フランジを含む）は，標準仕様書第２編（表２．３．５　ｅ２・（ハ））とし
厚さは呼び径２５mm以下は５０mm，呼び径３２mm以上は４０mmとする。

9．埋設井関開用ハンドル　本工事に　※ 含む（水道事業者管理用以外の弁操作用）　・ 含まない

10．水道加入金等　水道加入金　・ 要（・ 本工事　・ 別途　）　・ 不要
・ その他（　　）

11．ステンレス管の接合方法　（1）呼び径６０ＳＵ以下　ＳＡＳ３２２（一般配管用ステンレス鋼管の管継手性能基準）を満足した継手による接合
（2）呼び径７５ＳＵ以上　・ 溶接接合　・ ハウジング形管継手による接合　・ フランジ接合

12．その他　給水管の最小口径は２０mmとする。ただし，器具接続部分を除く。

排水設備

1．配管材料　（1）屋内汚水管
・ 排水用塩ビライニング鋼管
・ 排水用鉛管
・
（2）屋内雑排水管
・ 配管用炭素鋼鋼管（白）
・ 排水用塩ビライニング鋼管
・
（3）屋外土中汚水，雑排水管
・ ビニル管（ＶＰ）
・ ビニル管（ＶＵ）
・ ビニル管（再生ＶＵ）
・
（4）土間配管用
・ 排水用塩ビライニング鋼管
・
（5）通気管
・ 配管用炭素鋼鋼管（白）
・ ビニル管（ＶＰ）
・
（6）ポンプアップ排水管
・ ポリ粉体ライニング鋼管（ＰＤ）
・

台所流し等の床上露出部分の排水管は、ビニル管でもよい。

排水設備

2．排水桝　・ 桝リストは図面番号（　　）
(1)材料　・ ＲＣ　・ 硬質塩化ビニル　・ ポリプロピレン　・ ＳＣ
(2)ふた　・ 鋳鉄製（ ・ ＭＨＡ　・ ＭＨＢ　・ Ｔ８Ａ　）
・ 樹脂製
※ 県マーク，流体名入りおよび樹脂製ふたは原則としてＳＵＳチェーン付
(3)規格　・ 下水道協会（ＪＳＷＡ）　・ 排水設備用樹脂製桝協会（ＨＭＳ）
・ 市町村別基準（ ・ 有　・ 無 ）

3．グリース阻集器　・ＦＲＰ製（　　Ｌ）・ＳＵＳ製（　　Ｌ）　詳細は図示。

4．満水試験継手　図示の箇所に取付け，満水試験を行うこと。

5．試験　・ 衛生器具などの取付完了後，排水試験又は通水試験を行う。
・ 衛生器具などの取付完了後，煙試験を行う。

6．放流負担金等　・ 不要　・ 要（ ・ 別途工事　・ 本工事 ）

7．基礎材　※ 再生クラッシャーラン

給湯設備

1．配管材料　・ ステンレス鋼管（ＳＵＳ３０４鉱管）　・ 耐熱性ライニング鋼管　・ 銅管　・ 被覆銅管
・ 保温付被覆銅管　＜断張管及び補給水タンクよりボイラー等への補給水管を含む。＞

2．弁類　給水設備の当該事項による。

3．湯沸器の排気筒　厚さ０．５mm以上のステンレス鋼板製とする。

4．保温　湯沸器の給排気筒（二重管）のいんぺい部保温を行う。（ｈ・(ｲ)・Ｘ）

5．ステンレス管の接合方法　(1)呼び径６０ＳＵ以下　ＳＡＳ３２２（一般配管用ステンレス鋼管の管継手性能基準）を満足した継手による接合
(2)呼び径７５ＳＵ以上　・ 溶接接合　・ ハウジング形管継手による接合　・ フランジ接合

消火設備

1．配管材料　(1)一般　(2)地中埋設部
・ 配管用炭素鋼鋼管（白）　・ 外面被覆鋼管（ＳＧＰ－ＶＳ）
・ 〃　（ＳＧＰ－ＰＳ）　・ 〃　（ＳＴＰＧ－３７０ＶＳ）
・ 〃　（ＳＴＰＧ－３７０ＰＳ）
(3)二酸化炭素用
・ 圧力配管用炭素鋼鋼管（継目無管）（Ｓｃｈ８０）

2．屋内消火栓種別　・ 易操作性１号消火栓　・ ２号消火栓

3．消火栓開閉弁　・ ＪＩＳ１０Ｋ　・ ＪＩＳ２０Ｋ

4．保温　(1)屋外露出管については給水管に準ずる。
(2)充水タンクの保温　・ 施工しない　・ 施工する
(3)消火配管の保温　屋内消火栓　・ 施工しない　・ 施工する
スプリンクラー　・ 施工しない　・ 施工する

5．消火器類　(1)消火器　種別（　　）　数量（　　）
(2)消火器収納箱　仕様（　　）　材質・数量（　　）

厨房機器設備

1．厨房機器類　（1）図示による（材質などは共通仕様書による）。ただし，寸法は参考とする。
（2）厨房機器据付要領は，標準図施工７４による。

ガス設備

1．配管材料　(1)一般　(2)地中埋設部
※ 配管用炭素鋼鋼管（白）　※ ポリエチレン被覆鋼管
・ ガス事業者の規定による　・ ガス事業者の規定による
・　・ ガス用ポリエチレン管
・　・

2．都市ガス　(1)ガスメーター
親メーターはガス事業者の設置，子メーターは本工事
(2)引込み負担金　・ 不要　・ 要（ ・ 別途工事　・ 本工事 ）

3．液化石油ガス　(1)ガスボンベ　※ 借用　・ 買い取り　（・ １０ｋｇ　・ ２０ｋｇ　・ ５０ｋｇ　本）
(2)ガスメーター　親メーターはガス事業者の設置，子メーターは本工事とする。
(3)集合装置　・ 標準図（施工７２）による　・ 未組）
(4)転倒防止等　・ 標準図（施工７３）（・(ａ)　・(ｂ)）　・ ボルト，チェーン等はＳＵＳ製とする。
・ 容器固定具をＧＬ＋３００に追加設置する。

4．ガス漏れ警報器　図示の場所に取付ける　（ ・ 分離形　・ 一体形 ）　・ 別途電気工事
外部出力端子　（ ・ あり　・ なし ）

5．埋設深さ　(1)一般敷地内（　　m以上）　(2)敷地内車両道路（　　m以上）
(3)公道（ガス供給事業者及び道路管理者規定による）
配管工事は，原則としてガス供給事業者の責任施工とする。　供給事業者名（　　）

6．その他

表１「完成書類」　本工事終了後下記の書類を提出すること。

名称	完成書類	部数	名称	完成書類	部数
1 完成調書	営繕工事完成引渡要領 （平成１３年４月１日版） （作成は，主たる請負業者が，他の工事および監督員の協力を得て取りまとめる。）	1部	7 工事写真 ①工事施工写真 ②完成写真	A４版 チューブ式ファイル 工事施工写真は，履行写真（着手前写真と完了写真）並びに施工状況写真として構成される。 A４版 ペーパーファイル 完成届に添付	1部 1部
2 完成図 ①黒表紙金文字製本 ②完成図書電子データ	A４版 （４　機器完成図，５　取扱説明書とまとめて１冊にしてもいい。厚さ８０mmを越える場合は分冊とする。） ＪＷＷ又はＤＸＦ形式のＣＡＤデータもしくはＰＤＦ形式	1部 1部 2部 1部 CD 1枚	8 工事週報	A４版 チューブ式ファイル	1部
			9 工事打ち合わせ議事録	A４版 チューブ式ファイル	1部
3 施工図 ①青焼き二つ折り製本	A１版またはA２版の二つ折り （施工図の枚数が少ない場合は，完成図の二つ折り製本と合本可）	1部	10 工事に関する承諾確認書 ①施工計画書 ②施工要領書 ③確認書・承諾書 ④協議書 ⑤安全に関する書類 ⑥建設廃棄物マニフェスト	A４版 チューブ式ファイル	1式
4 機器完成図	A４版 黒表紙金文字製本 （２　完成図と合本可）	1部	11 各種保証書	A４版 チューブ式ファイル	1部
5 取扱説明書 ①保守に関する案内書 ②機器別取扱説明書 ③緊急連絡先一覧	A４版 黒表紙金文字製本 （２　完成図と合本可）	1部	12 その他 ①機器試験成績書 ・機材材質証明書 ・機材検査試験報告書 ・工場検査報告書 ・工場立会検査報告書		1部
6 管理の手引き ①工事概要書 ②機器完成図 ③機器別取扱説明書 ④保守に関する案内書 ⑤緊急連絡先一覧表	A４版 チューブ式ファイル	1部			

注記：機器及びシステム参考図について
本図面中で，機器又はシステムの品質・グレードを規定する目的で，対象品の寸法形状，諸元及びシステム構成等を参考図として記載している。
これらのものについては，その品質・性能が図面と同等品もしくはそれ以上のものを使用するものとする。

宮城県宮城郡七ヶ浜町東宮浜字丑谷辺５－１
電話 022-357-7439
FAX 022-357-5744
七ヶ浜町復興推進課

設計年月日	調査	設計	工事名称	企業	図面No
			平成２６年度地区避難所空調設備設置工事 図面名称　機械設備工事特記仕様書　Scale	3	1

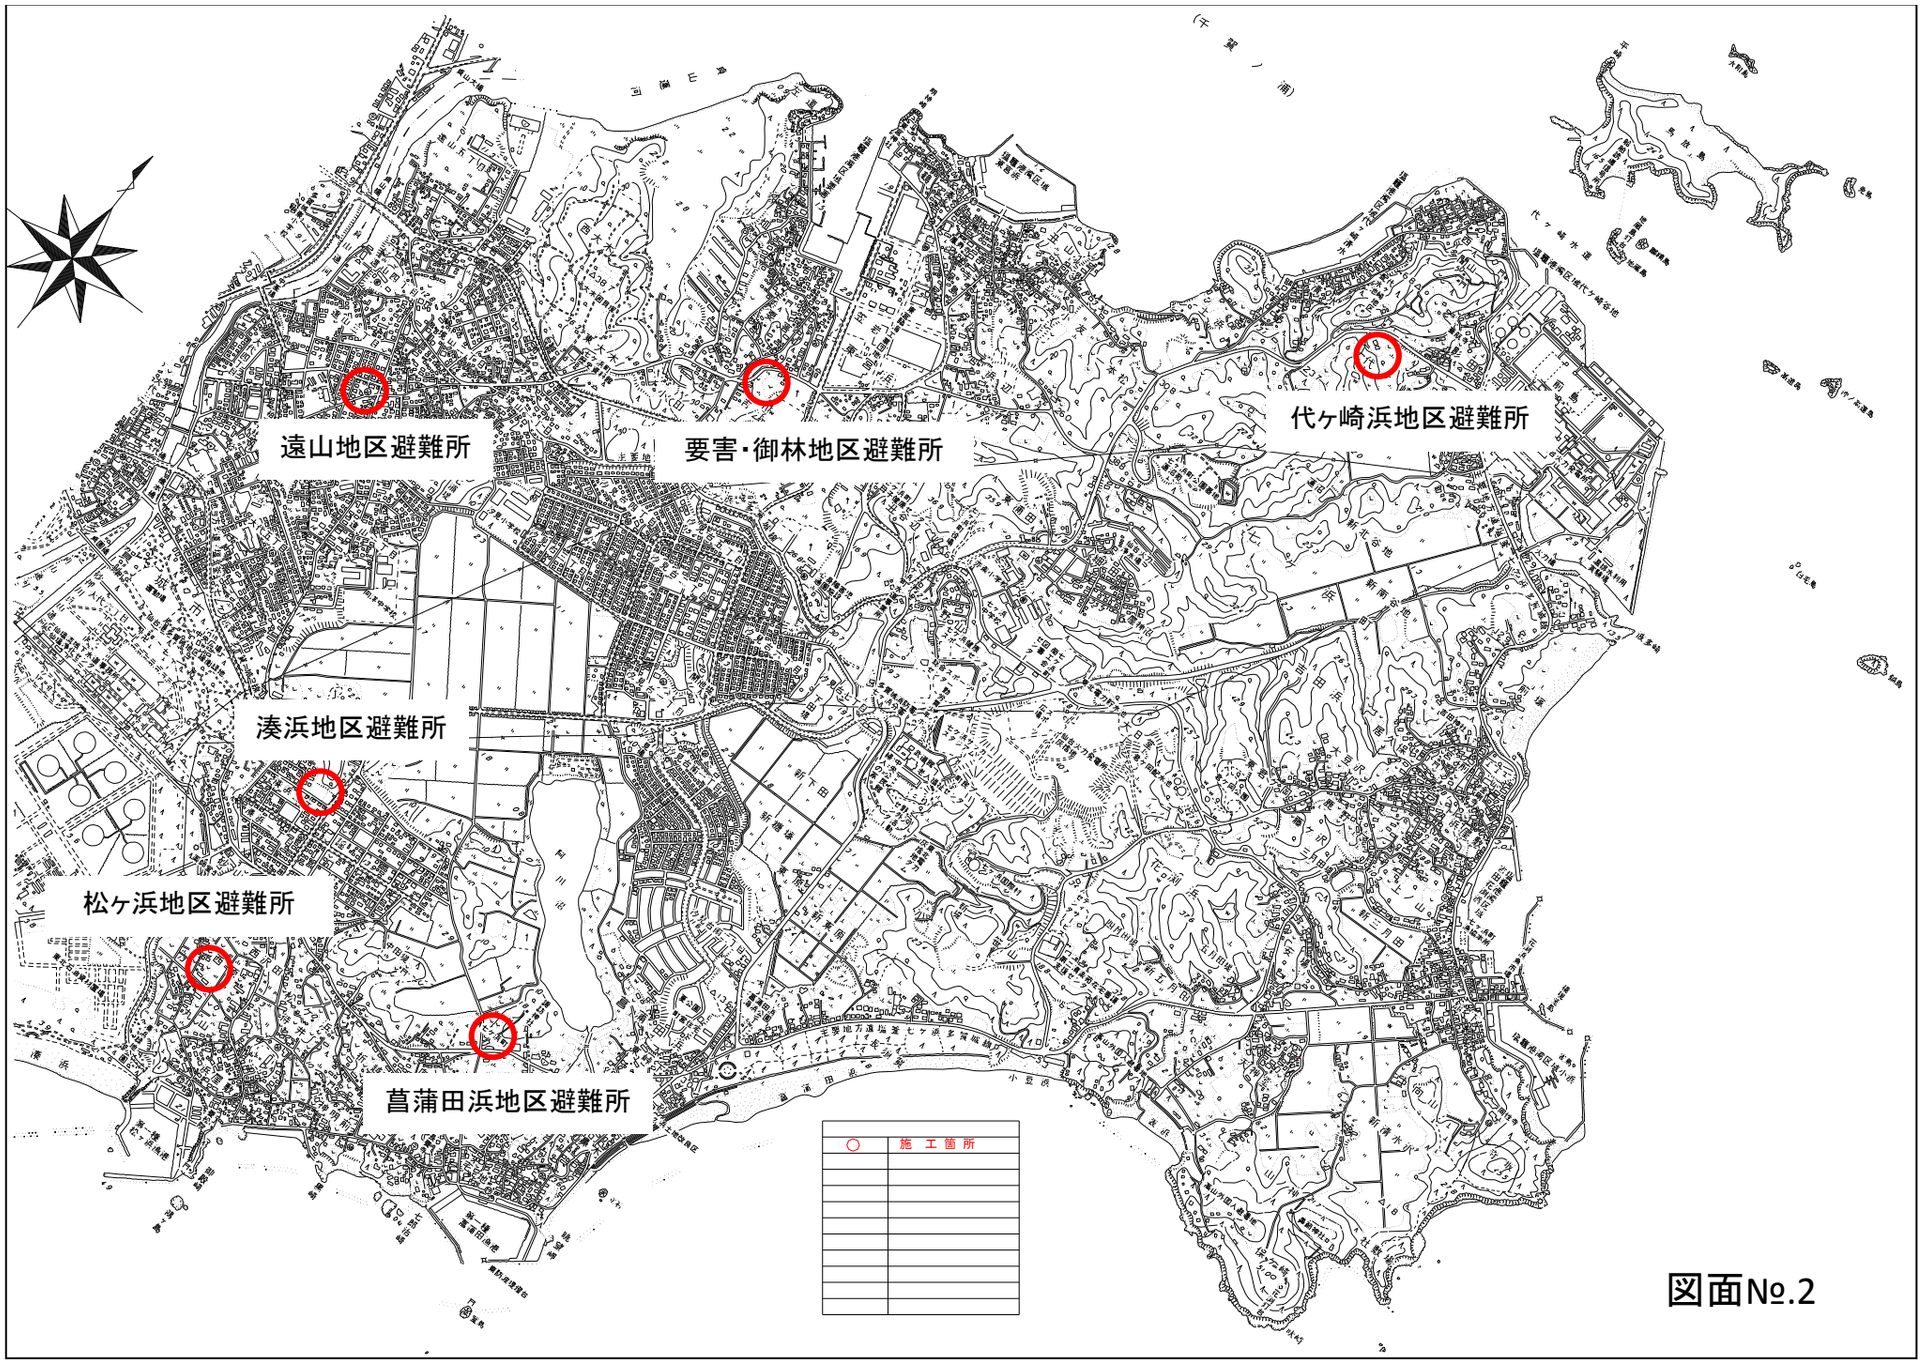
遠山地区避難所
要害・御林地区避難所
代ヶ崎浜地区避難所
湊浜地区避難所
松ヶ浜地区避難所
菖蒲田浜地区避難所
○ 施 工 箇 所

図面№.2

機器一覧表（機械設備）

器　具　名	品番　　仕様　（品番は参考とする）	湊浜	松ヶ浜	菖蒲田	代ヶ崎浜	要害・御林	遠山	計	単位	備　考
室内壁掛型エアコン	SSRA80BVE　冷房7.1kW　暖房8.0kW　耐塩害仕様　新冷媒R32対応 グリーン購入法調達基準適合　2015年省エネ基準適合 BRC1E7　液晶ワイヤードリモコン	3	3	4	3	3	4	20	台	集会室
高置台（室外機）	K-KHS103E（メッキ　H=300mm）	3	3	4	3	3	4	20	台	
断熱材被覆銅管	液管厚8mm　9.52外径（3/8B）	12	12	16	12	12	16	80	m	
断熱材被覆銅管	ガス管厚20mm以上　15.88外径（5/8B）	12	12	16	12	12	16	80	m	
ドレン管	硬質ポリ塩化ビニル管（VP）　１３A	15	15	20	15	15	20	100	m	
保温化粧ケース	樹脂製　75×63	12	12	16	12	12	16	80	m	

※　建築施工中の箇所は、配線等露出にならないよう
　建築施工者と協議すること

※　室内機及び室外機の設置場所については、監督員と協議すること

※　ドレンアップキットの要否は、監督員と協議すること

※　室外機の架台は設置場所に応じた形状に変更すること

※　冷媒管及びドレン管等の使用数量を報告すること

※　その他必要な材料がある場合は、監督員と協議すること

材料一覧表（電気設備）

器　具　名	仕様	湊浜	松ヶ浜	菖蒲田	代ヶ崎浜	要害・御林	遠山	計	単位	備　考
可とう電線管	合成樹脂管　PF-D-22	60	60	80	60	60	80	400	m	
EM-EEFケーブル	2.0mm　３C	60	60	80	60	60	80	400	m	
1種金属線ぴ（MM1）	A型（25.4mm）	6	6	8	6	6	8	40	m	
コーナーボックス	A型（25.4mm）	3	3	4	3	3	4	20	個	
コンセント	2P20A×1（プラグ共）　250V	3	3	4	3	3	4	20	個	

※　材料の使用数量を報告すること

※　その他必要な材料がある場合は、監督員と協議すること

宮城県宮城郡七ヶ浜町東宮浜字丑谷辺５－１
電話　022-357-7439
FAX　022-357-5744
七ヶ浜町復興推進課

設計年月日　調査　設計

工事名称　平成２６年度地区避難所空調設備設置工事

図面名称　機器一覧表　Scale

全葉　3

図面 No　3

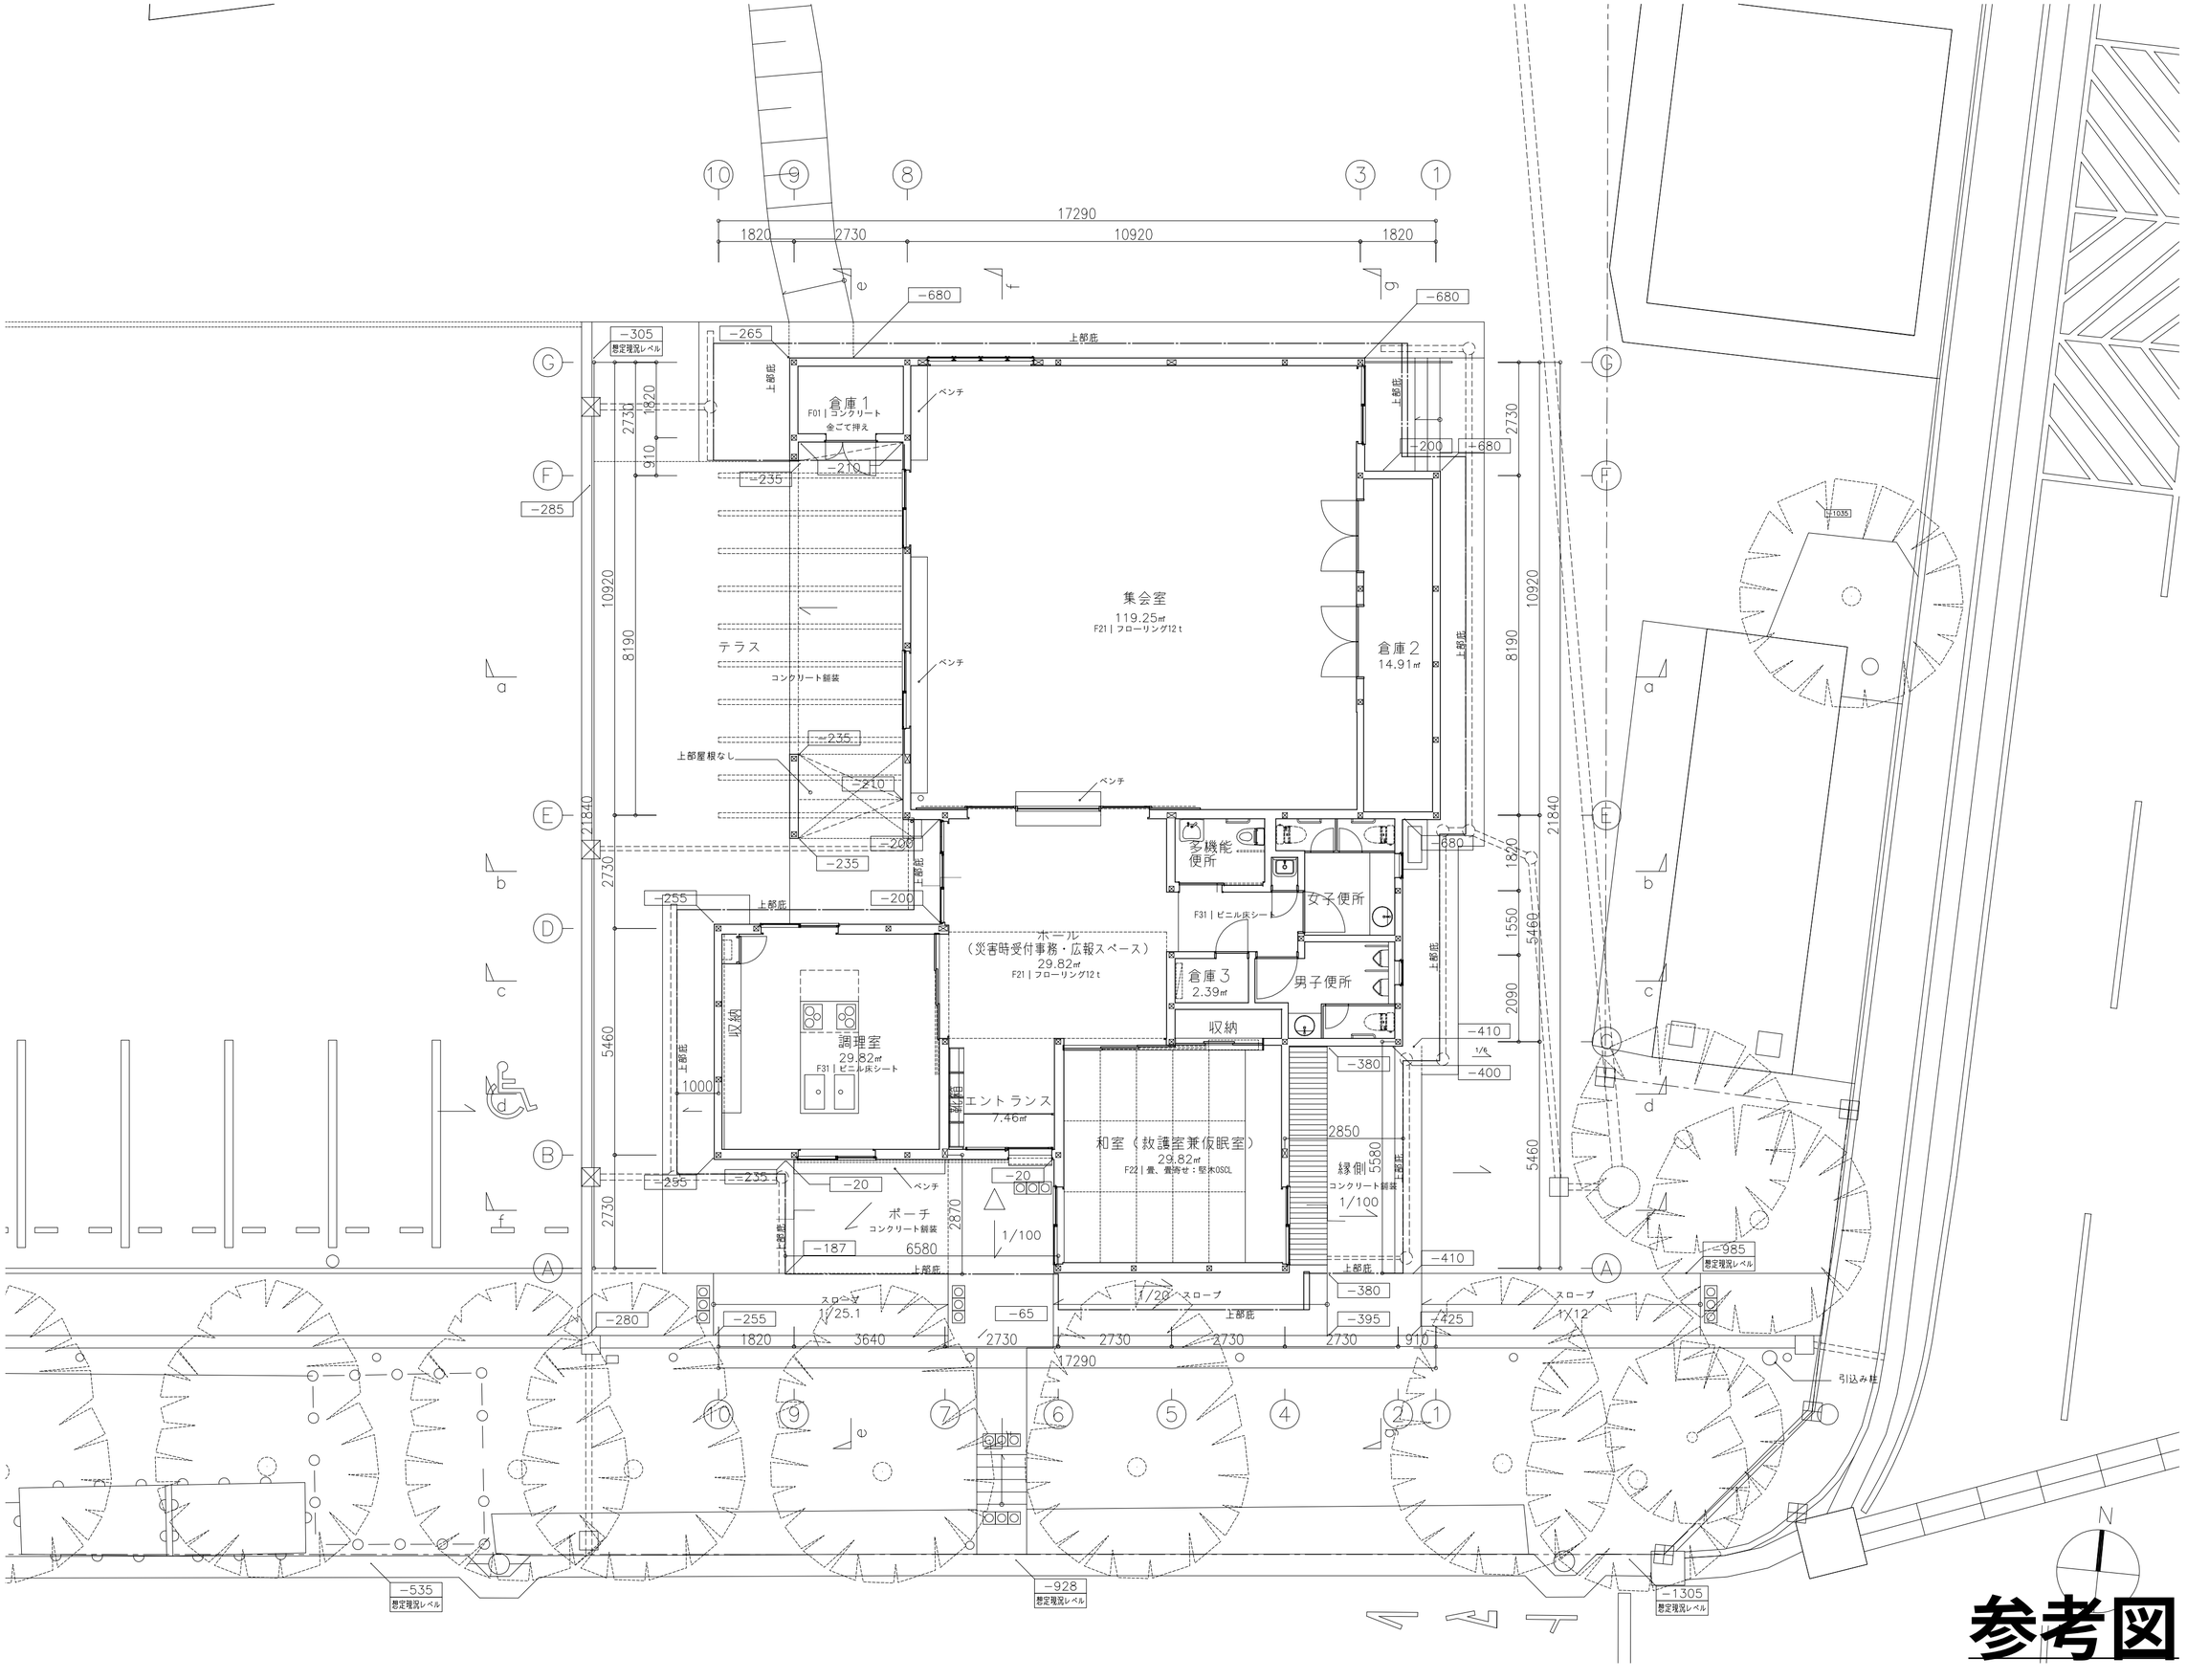

参考図

SOY
source
architects

一級建築士事務所
有限会社 SOY source建築設計事務所
〒980-0011
宮城県仙台市青葉区上杉1丁目15-24-3F
TEL 022.716.6727／FAX 022.716.6728
宮城県知事登録 第10X10104号
一級建築士 第310378号 太田秀俊

協力事務所
ppdd
Pioneer Plants Design Department

株式会社ppdd一級建築士事務所
〒153-0051
東京都目黒区上目黒2-44-19 杉山ビル-3F
TEL 03.6412.8753／FAX 03.6412.8753
東京都知事登録 第55271号
一級建築士 第330749号 中村 拓

床仕上
F01｜コンクリート金ごて押え
F03｜モルタル金ごて押え+SUS玄関マット
F21｜フローリング12t
F22｜畳、畳寄せ：堅木OSCL
F31｜ビニル床シート

designed by	安田直民
drawn by	中村 拓
approved by	太田秀俊
work title	平成25年度湊浜地区 建築及び環境整備工事
date	2014.03.24
scale	1/100
drawing title	平面図

A-010

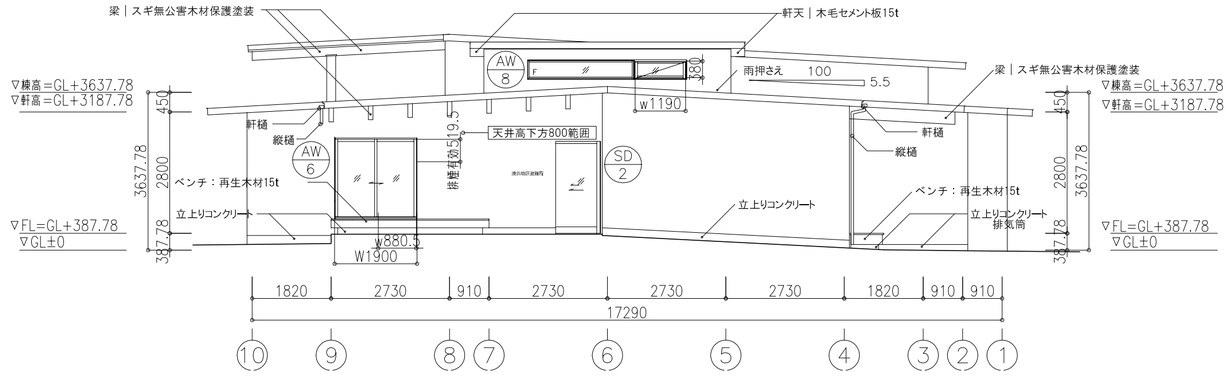

南立面

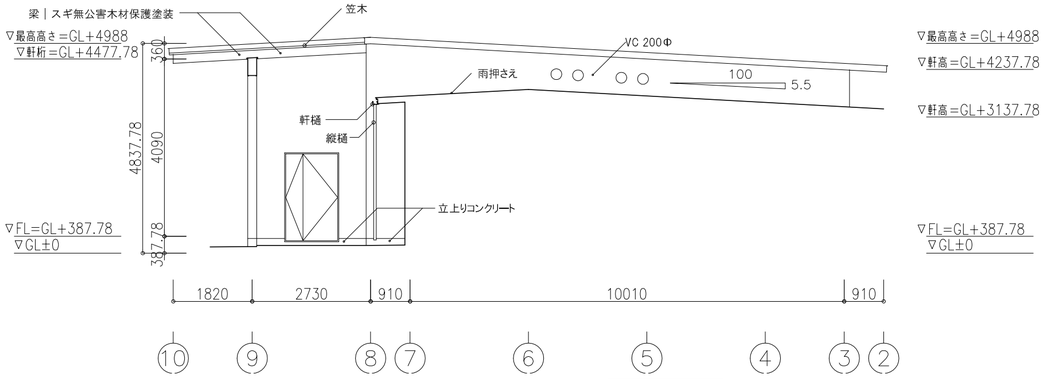

南立面（E,F通り）

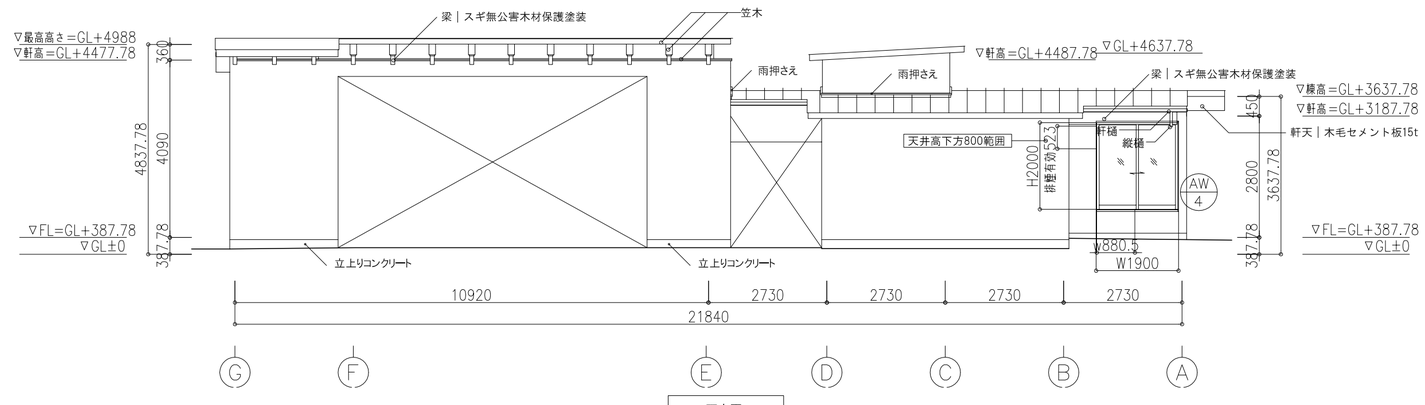

西立面

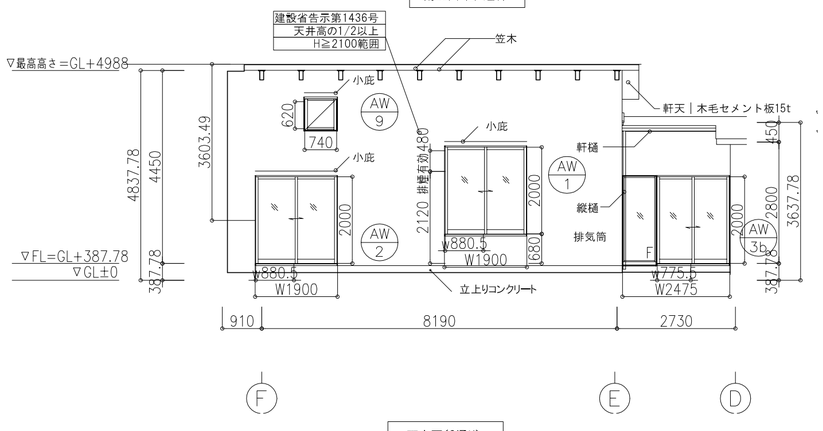

西立面（8通り）

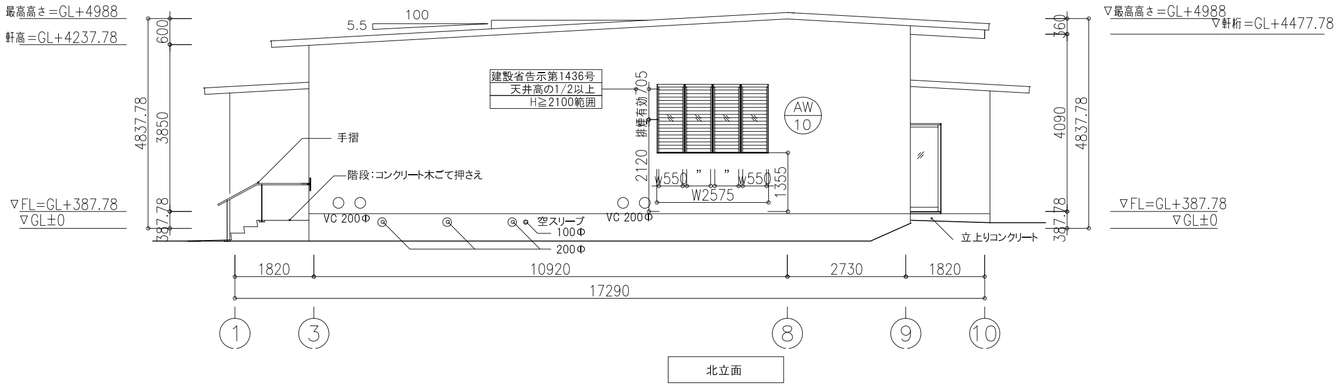

北立面

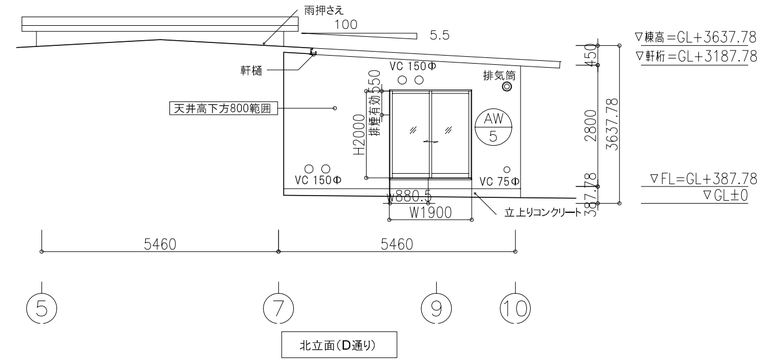

北立面（D通り）

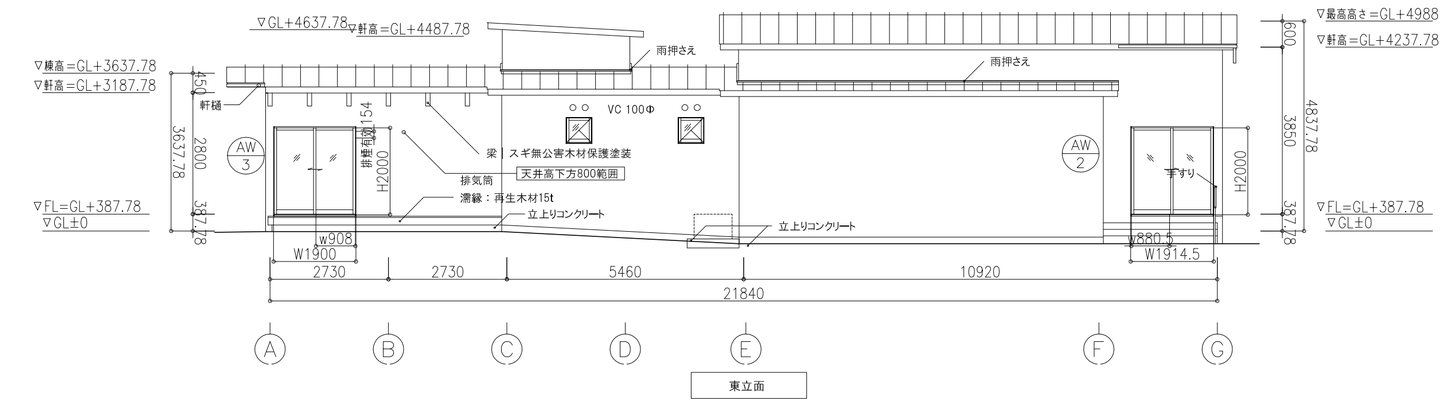

東立面

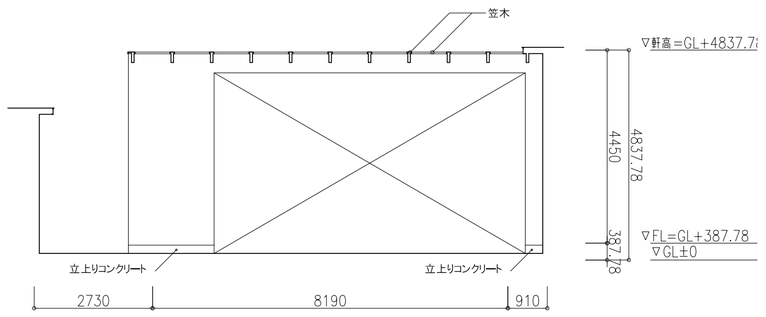

東立面（9通り）

参考図

SOY
source
architects

一級建築士事務所
有限会社 SOY source建築設計事務所
〒980-0011
宮城県仙台市青葉区上杉1丁目15-24-3F
TEL 022.716.6727／FAX 022.716.6728
宮城県知事登録 第10X10104号
一級建築士 第310378号 太田秀俊

協力事務所

ppdd
Pioneer Plants Design Department

株式会社ppdd一級建築士事務所
〒153-0051
東京都目黒区上目黒2-44-19 杉山ビル-3F
TEL 03.6412.8753／FAX 03.6412.8753
東京都知事登録 第55271号
一級建築士 第330749号 中村 拓

外壁｜セメント樹脂複合薄塗材
屋根｜ガルバリウム鋼板たてはぜ葺き
笠木｜ガルバリウム鋼板
鼻隠し｜ガルバリウム鋼板

designed by 安田直民
drawn by 中村 拓
approved by 太田秀俊
work title 平成25年度湊浜地区
建築及び環境整備工事

date 2014.03.24
scale 1/100
drawing title 法規チェック・立面図

A-011

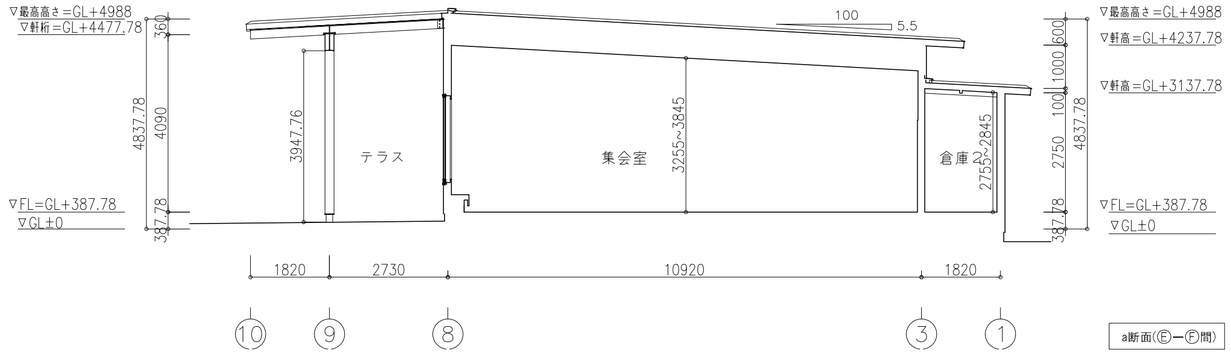

a断面(Ⓔ－Ⓕ間)

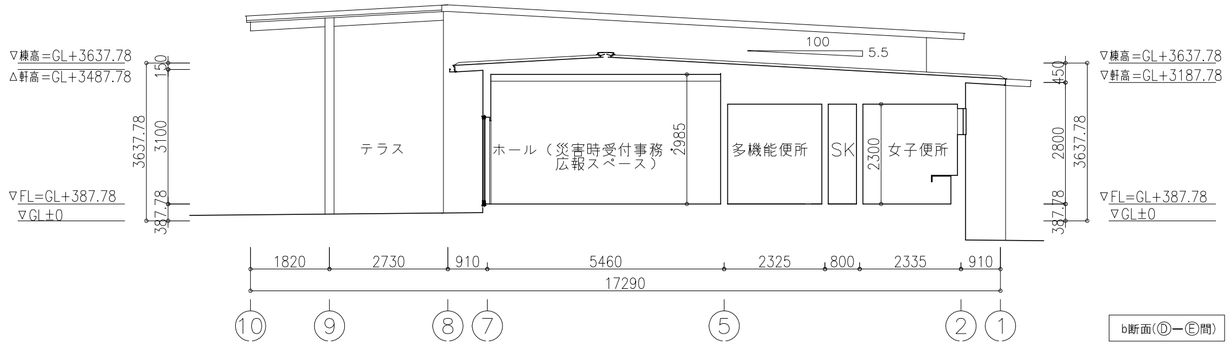

b断面(Ⓓ－Ⓔ間)

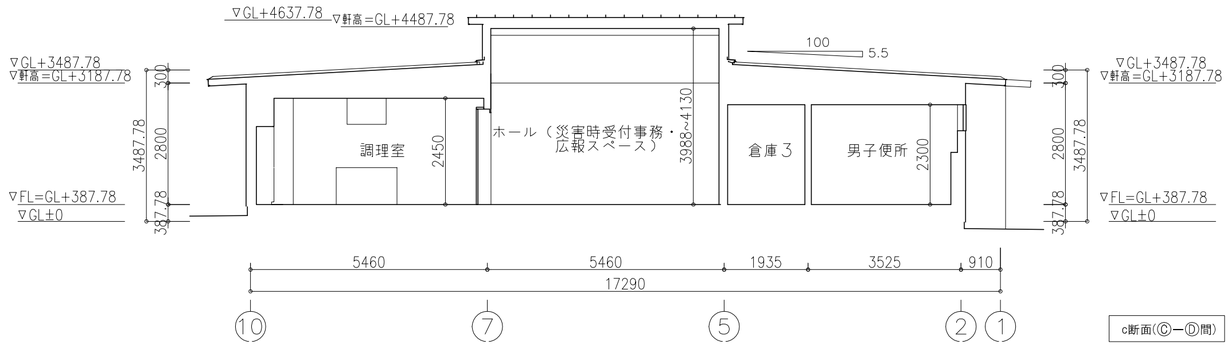

c断面(Ⓒ－Ⓓ間)

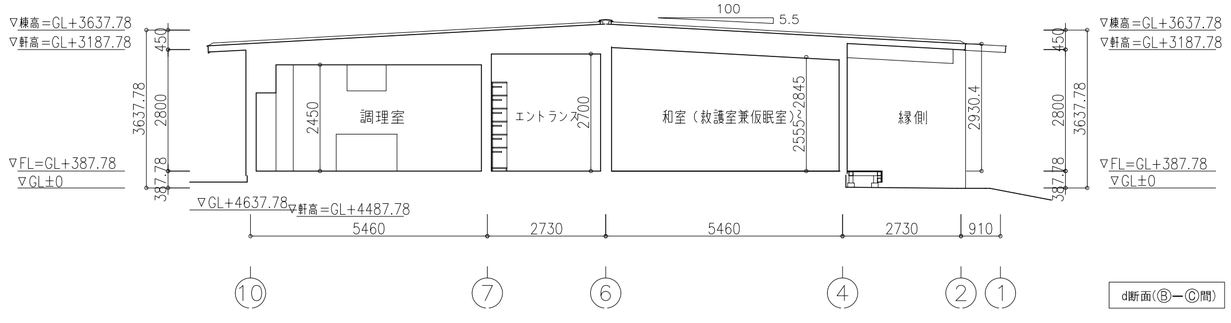

d断面(Ⓑ－Ⓒ間)

参考図

SOY
source
architects

一級建築士事務所
有限会社 SOY source建築設計事務所
〒980-0011
宮城県仙台市青葉区上杉1丁目15-24-3F
TEL 022.716.6727／FAX 022.716.6728
宮城県知事登録 第10X10104号
一級建築士 第310378号 太田秀俊

協力事務所
ppdd
Pioneer Plants Design Department

株式会社ppdd一級建築士事務所
〒153-0051
東京都目黒区上目黒2-44-19 杉山ビル-3F
TEL 03.6412.8753／FAX 03.6412.8753
東京都知事登録 第55271号
一級建築士 第330749号 中村 拓

designed by	安田直民
drawn by	中村 拓
approved by	太田秀俊
work title	平成25年度湊浜地区 建築及び環境整備工事
date	2014.03.24
scale	1/100
drawing title	断面図1

A-012

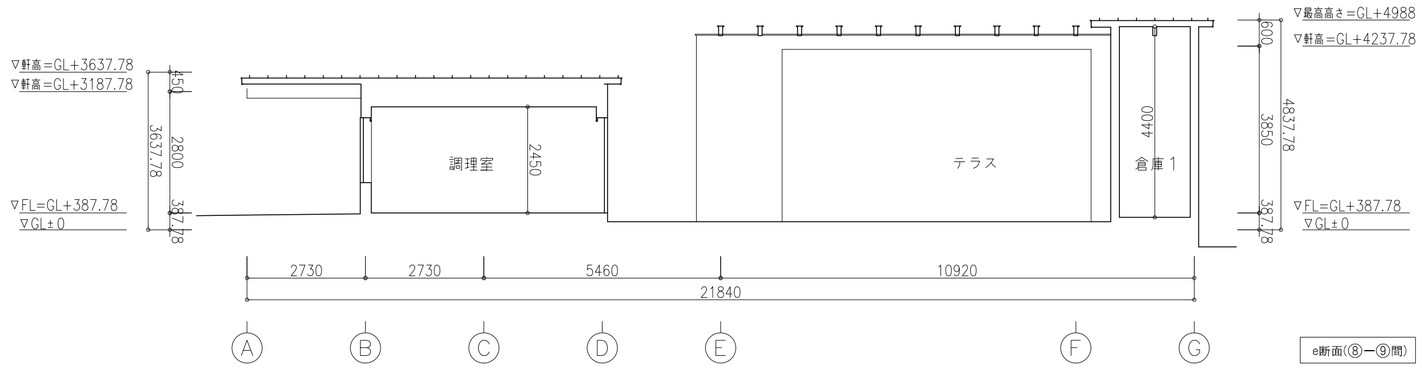

e断面(⑧ー⑨間)

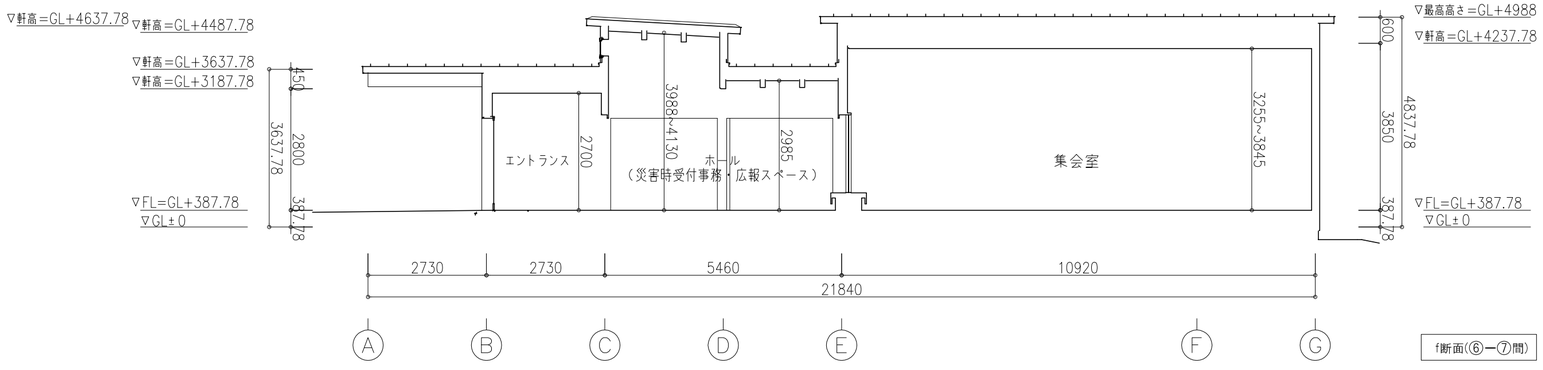

f断面(⑥ー⑦間)

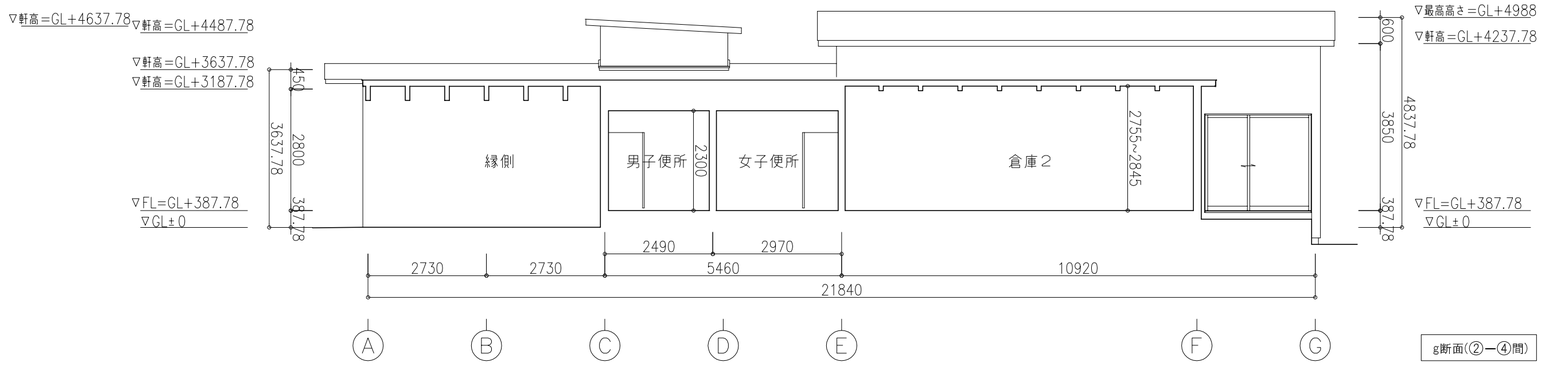

g断面(②ー④間)

参考図

SOY
source
architects

一級建築士事務所
有限会社 SOY source建築設計事務所
〒980-0011
宮城県仙台市青葉区上杉1丁目15-24-3F
TEL 022.716.6727／FAX 022.716.6728
宮城県知事登録 第10X10104号
一級建築士 第310378号 太田秀俊

協力事務所
ppdd
Pioneer Plants Design Department

株式会社ppdd一級建築士事務所
〒153-0051
東京都目黒区上目黒2-44-19 杉山ビル-3F
TEL 03.6412.8753／FAX 03.6412.8753
東京都知事登録 第55271号
一級建築士 第330749号 中村 拓

designed by	安田直民
drawn by	中村 拓
approved by	太田秀俊
work title	平成25年度湊浜地区 建築及び環境整備工事
date	2013.09.25
scale	1/100
drawing title	断面図2

A-013

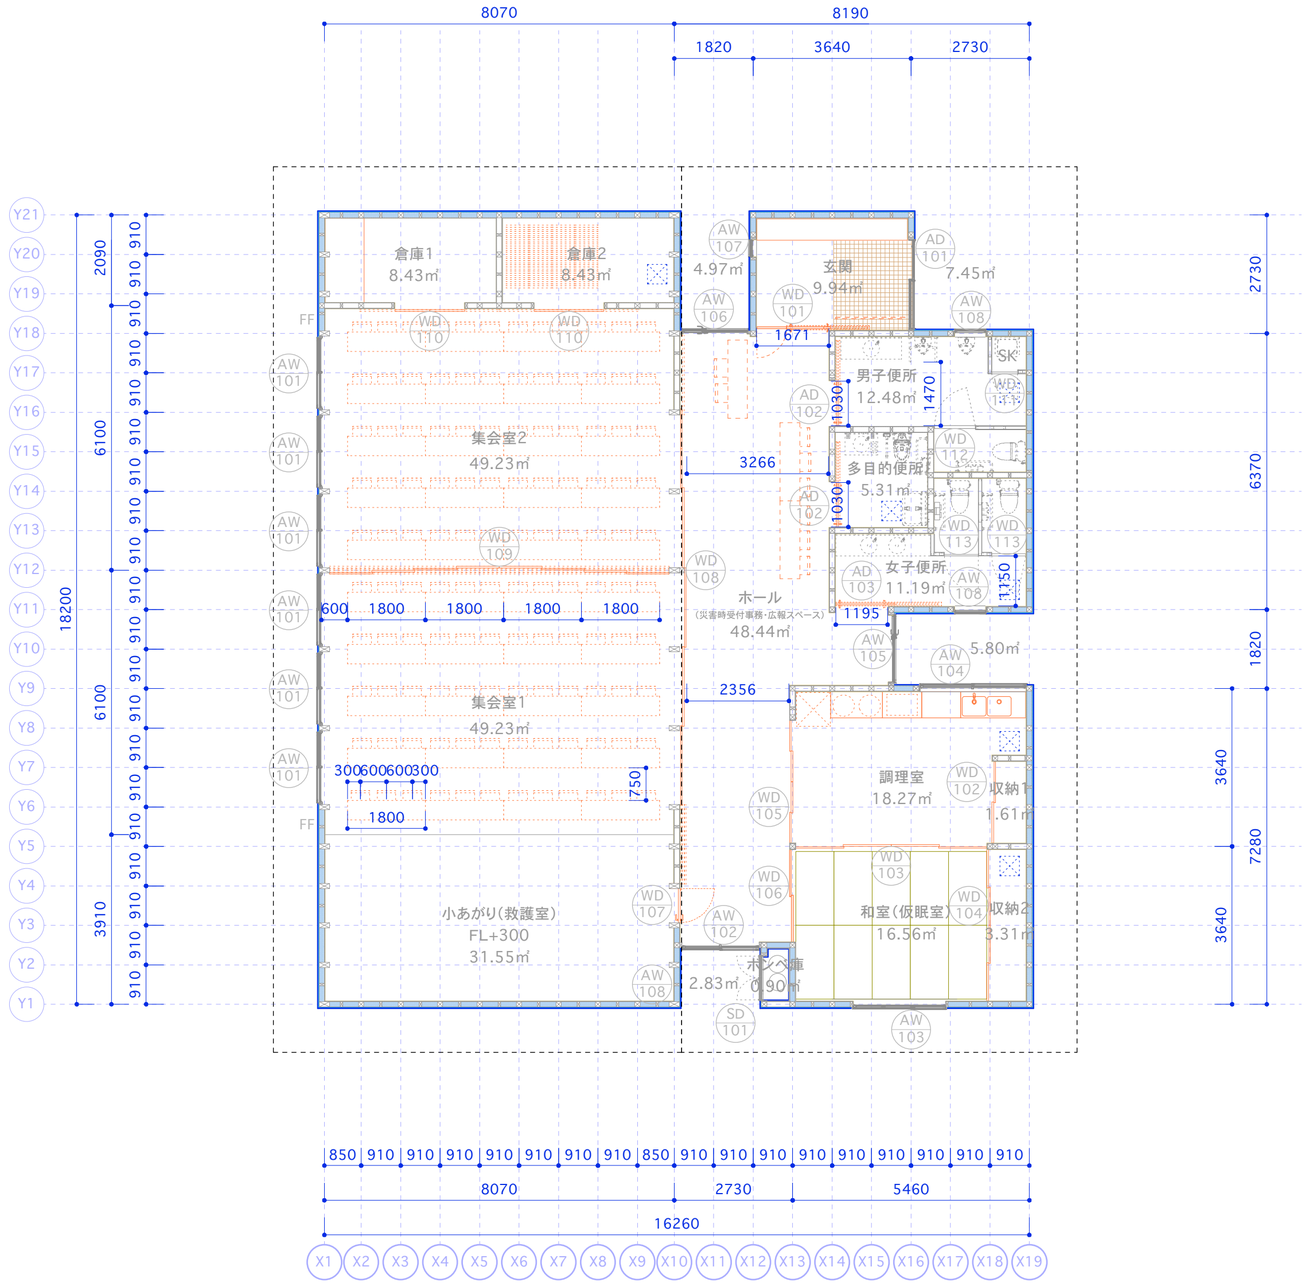

室面積表	
集会室1	49.23㎡
集会室2	49.23㎡
倉庫1	8.43㎡
倉庫2	8.43㎡
小あがり	31.55㎡
玄関	9.94㎡
男子便所	12.48㎡
多目的便所	5.31㎡
女子便所	11.19㎡
調理室	18.27㎡
収納1	1.60㎡
ボンベ庫	0.90㎡
和室	16.56㎡
収納2	3.31㎡
ホール	48.44㎡

延べ面積	274.88㎡
建築面積	295.93㎡

N

参考図

NOrm null OFFice
Urban and Architectural Design

一級建築士事務所 ノルムナルオフィス
〒980-0802 仙台市青葉区二日町16-20-3A
telephone/facsimile 022-716-3111 / 022-716-3444
宮城県知事登録 第14210265号 / 一級建築士 第273889号 八重樫直人

印/SIGN	印/SIGN

作図年月日/DATE	縮尺/SCALE	工事名称/WORK TITLE	図面番号/SHEET NUMBER
2014.02.10	1:100	平成26年度 松ヶ浜地区避難所建築及び環境整備工事(建築工事)	A-007
作図者/DRAWN BY		図面名称/DRAWING TITLE 平面図	

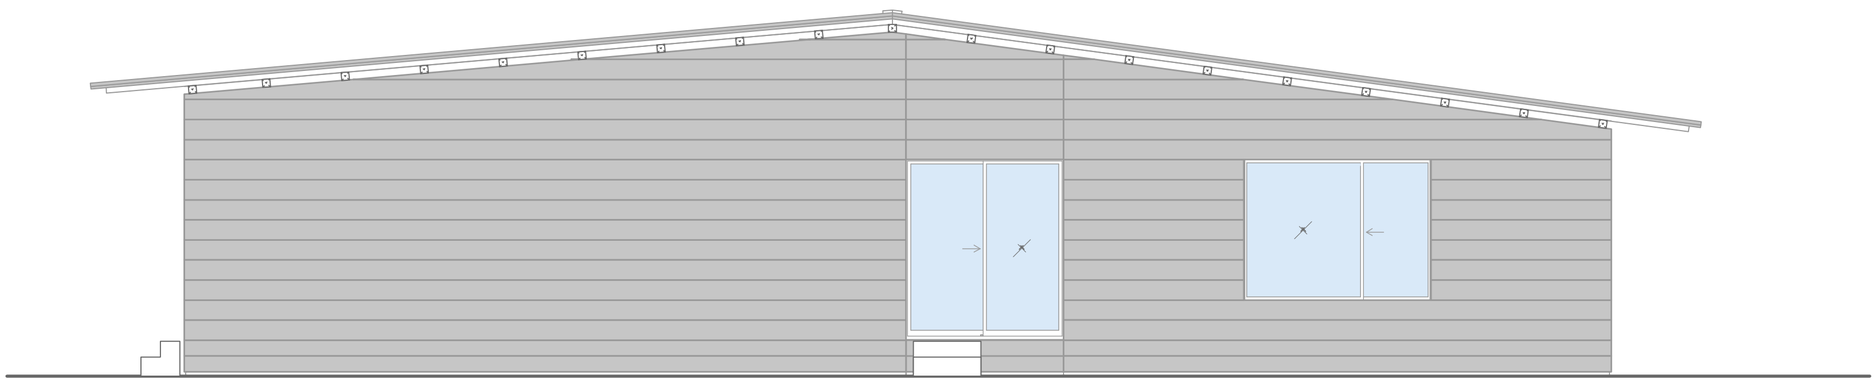

南側立面図

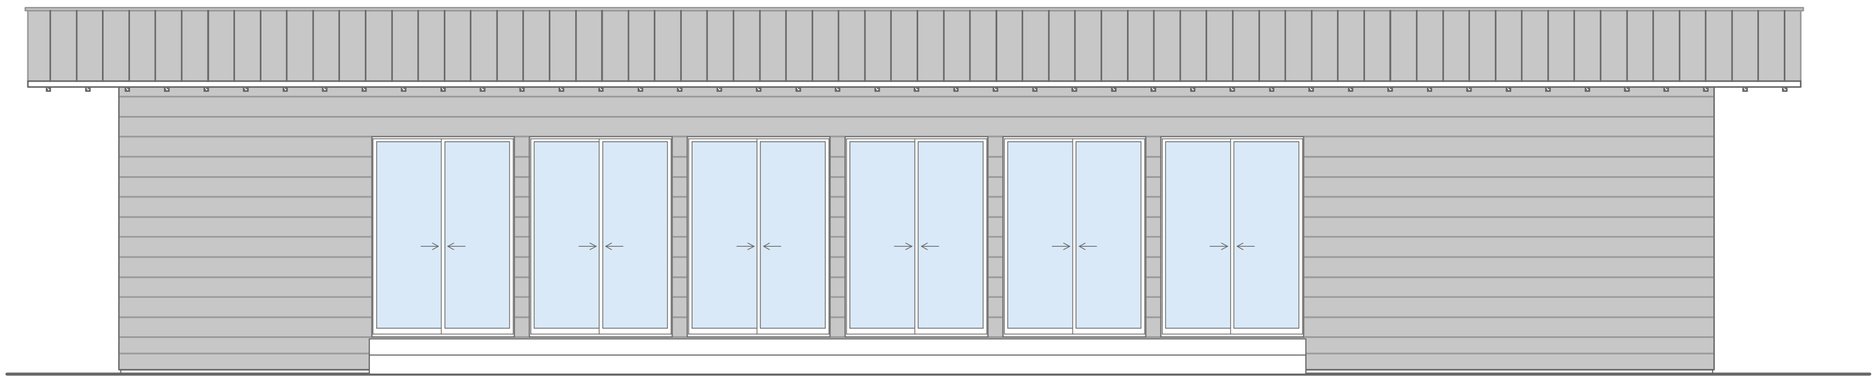

西側立面図

参考図

NOrm null OFFice
Urban and Architectural Design

一級建築士事務所　ノルムナルオフィス
〒980-0802　仙台市青葉区二日町16-20-3A
telephone/facsimile　022-716-3111 / 022-716-3444
宮城県知事登録 第14210265号 / 一級建築士 第273889号 八重樫直人

印/SIGN	印/SIGN

作図年月日/DATE	縮尺/SCALE	工事名称/WORK TITLE	図面番号/SHEET NUMBER
2014.02.10		平成26年度 松ヶ浜地区避難所建築及び環境整備工事（建築工事）	A-010
作図者/DRAWN BY	1:50	図面名称/DRAWING TITLE	
		立面図(1)	

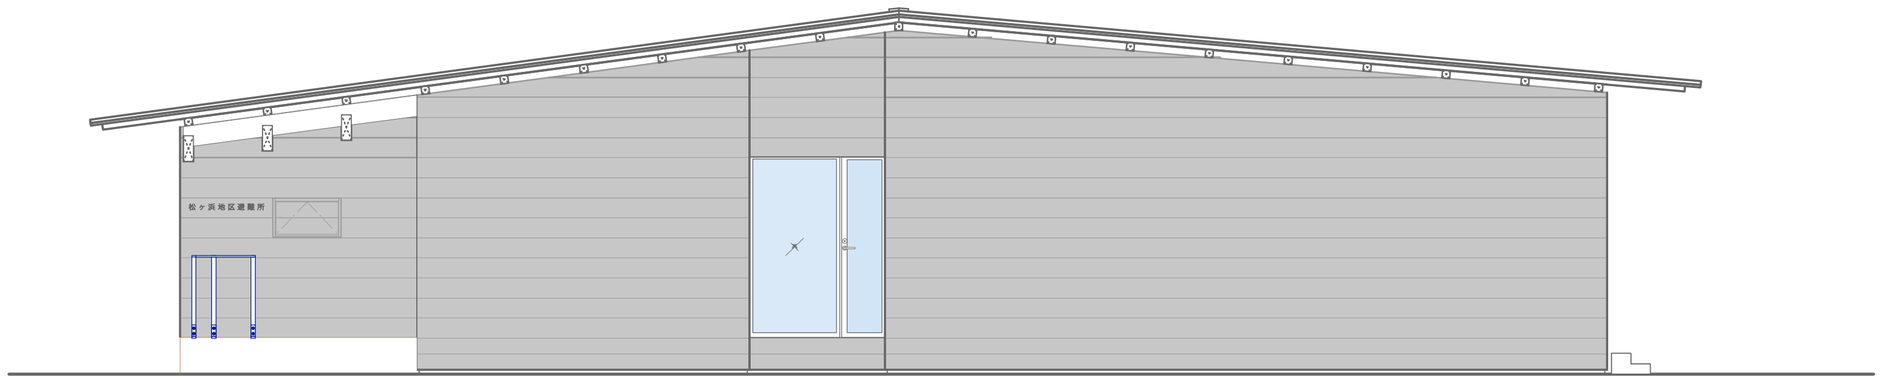

北側立面図

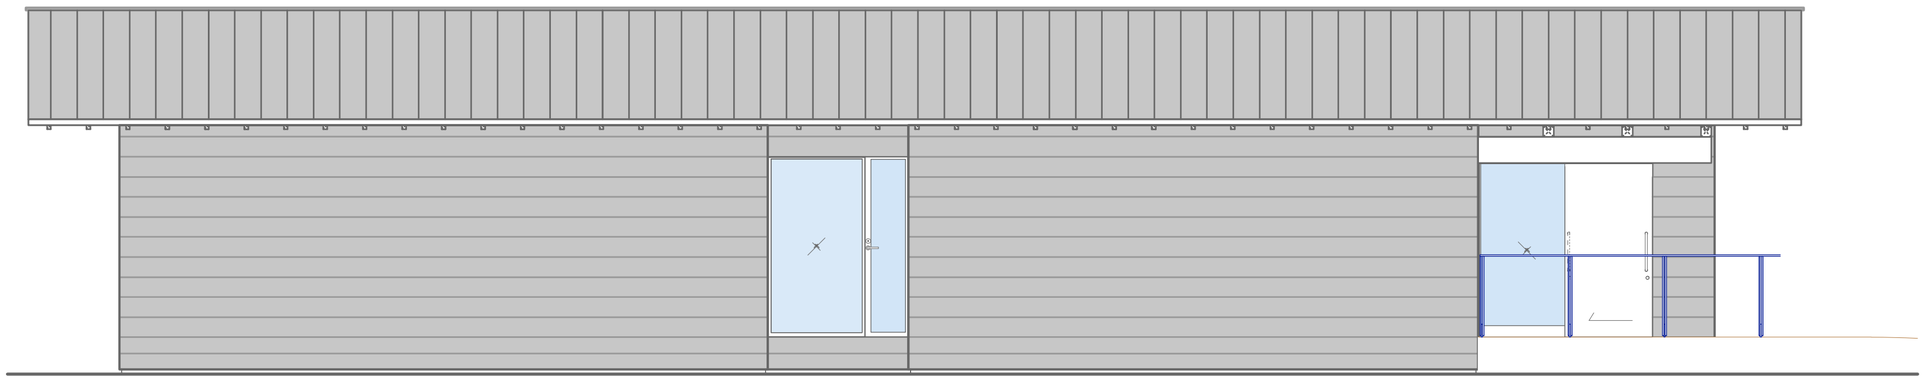

西側立面図

参考図

NOrm null OFFice
Urban and Architectural Design

一級建築士事務所　ノルムナルオフィス
〒980-0802　仙台市青葉区二日町16-20-3A
telephone/facsimile　022-716-3111 / 022-716-3444
宮城県知事登録 第14210265号 / 一級建築士 第273889号 八重樫直人

印/SIGN

印/SIGN

作図年月日/DATE 2014.02.10

作図者/DRAWN BY

縮尺/SCALE 1:50

工事名称/WORK TITLE
平成26年度 松ヶ浜地区避難所建築及び環境整備工事（建築工事）

図面名称/DRAWING TITLE
立面図(2)

図面番号/SHEET NUMBER
A-011

庇:1000
庇:1000
▽最高高さ GL+4,190
▽GL+3,340
▽FL(設計GL+479)
▽設計GL±0
屋根
天井
壁
床
外壁
集会室1
ホール
(災害時受付事務・広報スペース)
調理室
有効開口寸法:2330
土間床
シンダーコンクリートt:80
ポリエチレンフィルム
砕石地業:t120
砕石:50
犬走り:1500
462
761
2259
2100
39
120
300
320
300
2594
2981
879
3284
3255
2750
900
2157
800
200
700
250
50
470
232.5
100
935
150
217.5
107.5
600
92.5
850
910
8070
2730
5460
X1
X2
X3
X4
X5
X6
X7
X8
X9
X10
X11
X12
X13
X14
X15
X16
X17
X18
X19

Y7通り

各室共通

外部仕上げ	
屋根	仕上げ:フッ素樹脂塗装ガルバリウム鋼板
	縦はぜ葺き t=0.4 葺足@303
	透湿防水シート
	耐火野地板/硬質木片セメント板 t=18.0
	垂木 45×90@455
	母屋垂木 90×90@910
	ゴムアスルーフィング
	構造用合板 t=24
外壁	仕上げ:フッ素樹脂塗装ガルバリウム鋼板
	平葺き t=0.4
	透湿防水シート
	構造用合板 t=9

集会所1

内部仕上げ	
天井	仕上げ:シナベニヤ t=5.5
	下地:ラワン合板 t=9
	断熱材:グラスウール t=100充填
壁	仕上げ:シナベニヤ t=5.5
	下地:ラワン合板 t=9
	断熱材:グラスウール t=100充填
床	仕上げ:無垢フローリング t=15
	SFP合板強化床パネルシステム
	(合板 t=24/断熱材t=75/鋼製束)
	大引:120×120@910

ホール

内部仕上げ	
天井	仕上げ:シナベニヤ t=5.5
	下地:ラワン合板 t=9
	断熱材:グラスウール t=100充填
壁	仕上げ:シナベニヤ t=5.5
	下地:ラワン合板 t=9
	断熱材:グラスウール t=100充填
床	仕上げ:無垢フローリング t=15
	SFP合板強化床パネルシステム
	(合板 t=24/断熱材t=75/鋼製束)
	大引:120×120@910

調理室

内部仕上げ	
天井	仕上げ:化粧ケイカル板 t=6
	下地:PB t=9
	断熱材:グラスウール t=100充填
壁	仕上げ:化粧ケイカル板 t=6
	下地:PB t=9
	断熱材:グラスウール t=100充填
床	仕上げ:ビニル床シート t=2.5/ラワン合板t12.0
	SFP合板強化床パネルシステム
	(合板 t=24/断熱材t=75/鋼製束)
	大引:120×120@910

収納2

内部仕上げ	
天井	仕上げ:ラワン合板 t=5.5
	下地:ラワン合板 t=9
	断熱材:グラスウール t=100充填
壁	仕上げ:ラワン合板 t=12.0
	下地:ラワン合板 t=9
	断熱材:グラスウール t=100充填
床	仕上げ:ビニル床シート t=2.5/ラワン合板t12.0
	SFP合板強化床パネルシステム
	(合板 t=24/断熱材t=75/鋼製束)
	大引:120×120@910

参考図

NOrm null OFFice
Urban and Architectural Design

一級建築士事務所 ノルムナルオフィス
〒980-0802 仙台市青葉区二日町16-20-3A
telephone/facsimile 022-716-3111 / 022-716-3444
宮城県知事登録 第14210265号 / 一級建築士 第273889号 八重樫直人

印/SIGN
印/SIGN

作図年月日/DATE 2014.02.10
作図者/DRAWN BY
縮尺/SCALE 1:50
工事名称/WORK TITLE 平成26年度 松ヶ浜地区避難所建築及び環境整備工事(建築工事)
図面名称/DRAWING TITLE 断面詳細図(1)
図面番号/SHEET NUMBER D-001

庇:1000

屋根

庇:1000

▽最高高さ 設計GL+4,190

天井

壁

小あがり
（救護室）

床

集会室1

集会室2

倉庫2

外壁

▽FL(設計GL+479)

▽設計GL±0

犬走り:1500

X9通り

各室共通

外部仕上げ	
屋根	仕上げ:フッ素樹脂塗装ガルバリウム鋼板
	縦はぜ葺き t=0.4 葺足@303
	透湿防水シート
	耐火野地板/硬質木片セメント板 t=18.0
	垂木 45×90@455
	母屋垂木 90×90@910
	ゴムアスルーフィング
	構造用合板 t=24
外壁	仕上げ:フッ素樹脂塗装ガルバリウム鋼板
	平葺き t=0.4
	透湿防水シート
	構造用合板 t=9

小上がり

内部仕上げ	
天井	仕上げ:シナベニヤ t=5.5
	下地:ラワン合板 t=9
	断熱材:グラスウール t=100充填
壁	仕上げ:シナベニヤ t=5.5
	下地:ラワン合板 t=9
	断熱材:グラスウール t=100充填
床	仕上げ:無垢フローリング t=15
	SFP合板強化床パネルシステム
	(合板 t=24/断熱材t=75/鋼製束)
	大引:120×120@910

集会所1

内部仕上げ	
天井	仕上げ:シナベニヤ t=5.5
	下地:ラワン合板 t=9
	断熱材:グラスウール t=100充填
壁	仕上げ:シナベニヤ t=5.5
	下地:ラワン合板 t=9
	断熱材:グラスウール t=100充填
床	仕上げ:無垢フローリング t=15
	SFP合板強化床パネルシステム
	(合板 t=24/断熱材t=75/鋼製束)
	大引:120×120@910

集会所2

内部仕上げ	
天井	仕上げ:シナベニヤ t=5.5
	下地:ラワン合板 t=9
	断熱材:グラスウール t=100充填
壁	仕上げ:シナベニヤ t=5.5
	下地:ラワン合板 t=9
	断熱材:グラスウール t=100充填
床	仕上げ:無垢フローリング t=15
	SFP合板強化床パネルシステム
	(合板 t=24/断熱材t=75/鋼製束)
	大引:120×120@910

倉庫1 / 倉庫2

内部仕上げ	
天井	仕上げ:ラワン合板 t=5.5
	下地:ラワン合板 t=9
	断熱材:グラスウール t=100充填
壁	仕上げ:ラワン合板 t=12.0
	下地:ラワン合板 t=9
	断熱材:グラスウール t=100充填
床	仕上げ:ビニル床シート t=2.5 / ラワン合板t12.0
	SFP合板強化床パネルシステム
	(合板 t=24/断熱材t=75/鋼製束)
	大引:120×120@910

参考図

NOrm null OFFice
Urban and Architectural Design

一級建築士事務所 ノルムナルオフィス
〒980-0802 仙台市青葉区二日町16-20-3A
telephone/facsimile 022-716-3111 / 022-716-3444
宮城県知事登録 第14210265号 / 一級建築士 第273889号 八重樫直人

印/SIGN

印/SIGN

作図年月日/DATE 2014.02.10

作図者/DRAWN BY

縮尺/SCALE 1:50

工事名称/WORK TITLE 平成26年度 松ヶ浜地区避難所建築及び環境整備工事(建築工事)

図面名称/DRAWING TITLE 断面詳細図(2)

図面番号/SHEET NUMBER D-002

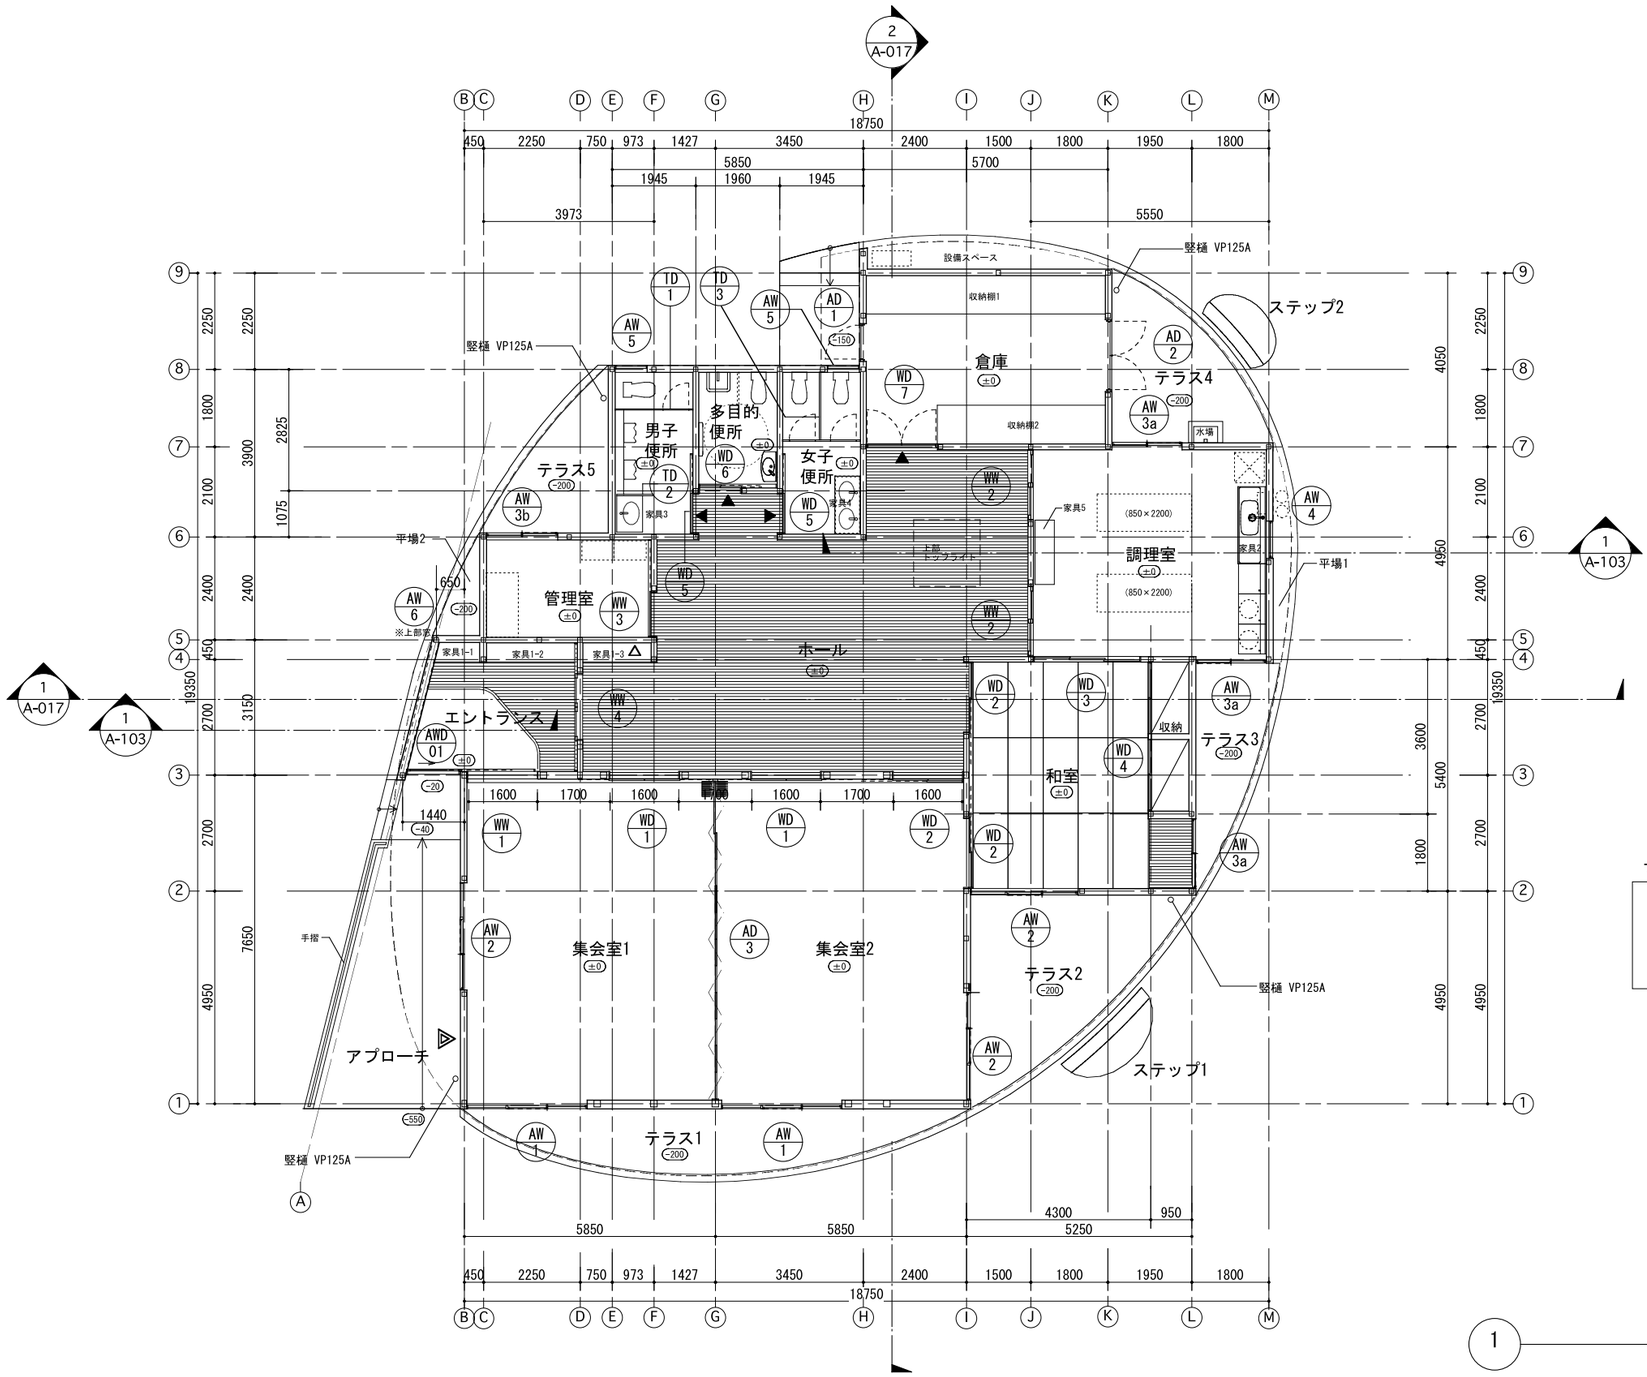

サイン凡例

△	:館銘板
▲	:室名表示
△	:管理規約掲示板

1 平面図
S=1/100

参考図

Atelier Hitoshi Abe
3-3-16 Oroshimachi,Wakabayashi-ku,Sendai,Miyagi,Japan
TEL 022-284-3411 / FAX 022-782-1233

1級建築士大臣登録 第301138号
稲田直樹
1級建築士事務所宮城県知事登録
第13310285号

検図	稲田
製図	稲田
日付	H26・3・7

工事名称
平成26年度菖蒲田浜地区避難所建築及び環境整備工事

図面内容	平面図
縮尺	S=1/100(A2)
図面番号	A — 014 枚ノ内
設計番号	

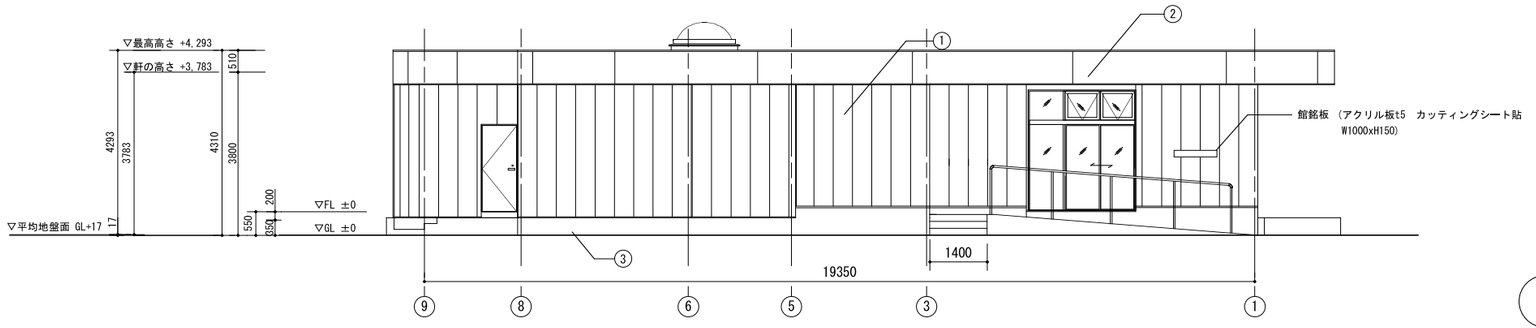

1 西立面図 S=1/100

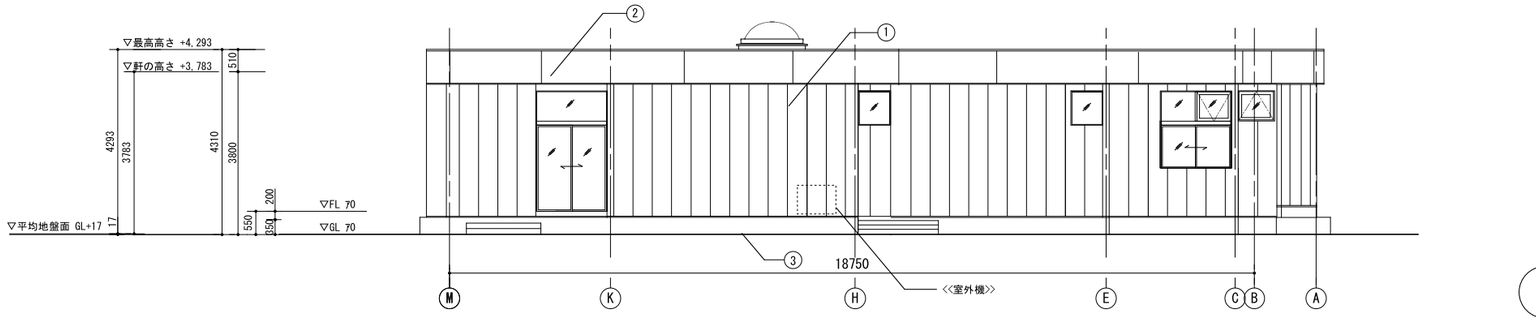

2 北立面図 S=1/100

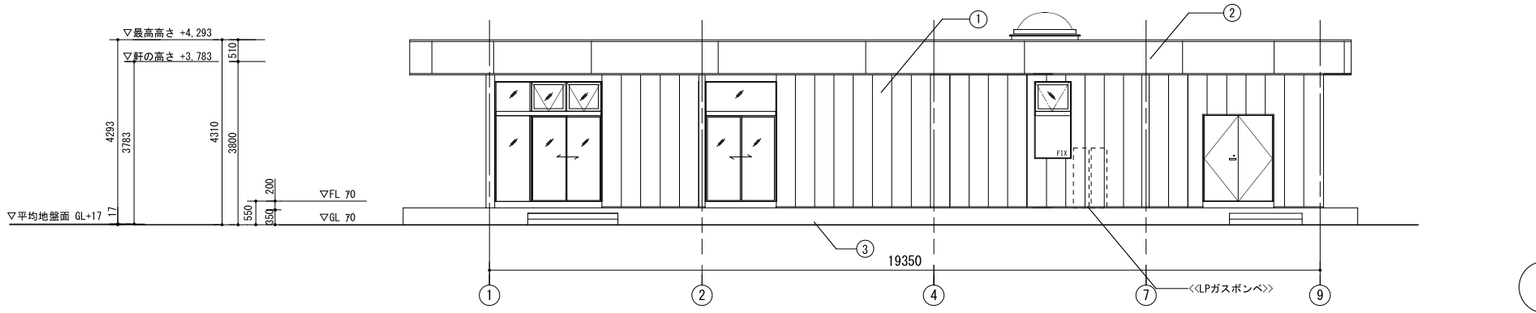

3 東立面図 S=1/100

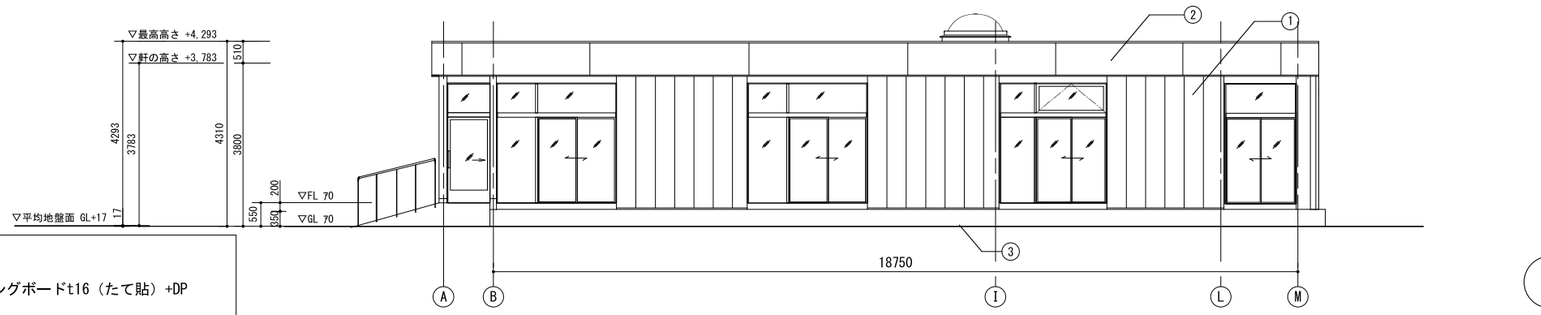

4 南立面図 S=1/100

仕上凡例

①：外壁1 ：窯業系サイディングボードt16（たて貼）+DP
②：外壁2 ：両面ガラス繊維ネット張セメントモルタル板t12 セメント系下地調整塗材+DP
③：外壁3 ：コンクリート打ち放し+疎水材塗布

GL ±0=標高＋7.0とする

参考図

Atelier Hitoshi Abe
3-3-16 Oroshimachi,Wakabayashi-ku,Sendai,Miyagi,Japan
TEL 022-284-3411 / FAX 022-782-1233

1級建築士大臣登録 第301138号
稲 田 直 樹
1級建築士事務所宮城県知事登録 第13310285号

検図	稲 田
製図	稲 田
日付	H26・3・7

工事名称
平成26年度菖蒲田浜地区避難所建築及び環境整備工事

図面内容	立面図
縮尺	S=1/100(A2)
図面番号	A — 016 枚ノ内
設計番号	

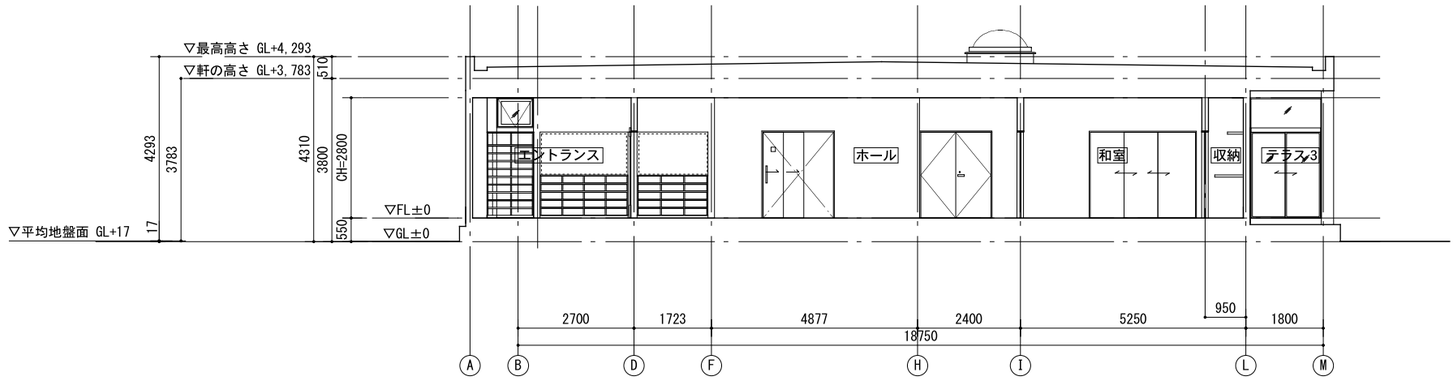

1 断面図1
S=1/100

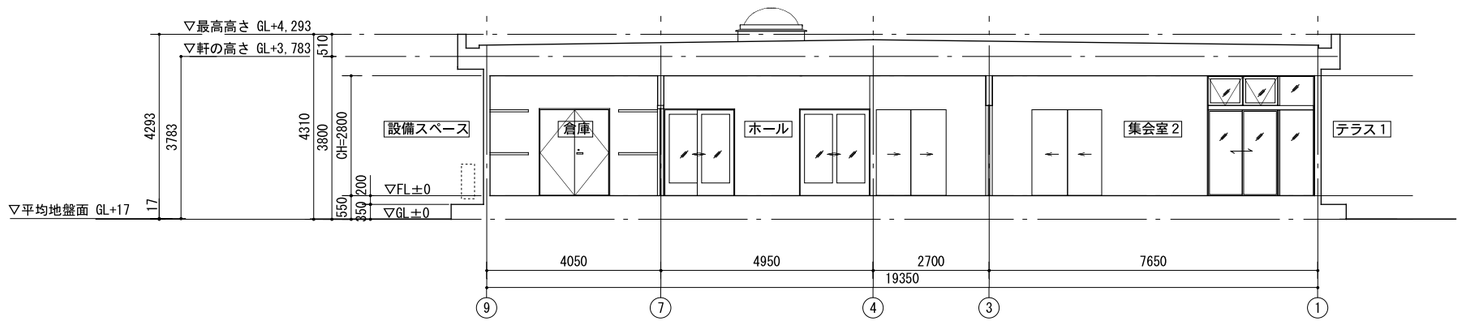

2 断面図2
S=1/100

GL ±0=標高＋7.0とする

参考図

Atelier Hitoshi Abe
3-3-16 Oroshimachi,Wakabayashi-ku,Sendai,Miyagi,Japan
TEL 022-284-3411 / FAX 022-782-1233

1級建築士大臣登録 第301138号 稲 田 直 樹 1級建築士事務所宮城県知事登録 第13310285号	
検図	稲 田
製図	稲 田
日付	H26・3・7
工事名称	平成26年度菖蒲田浜地区避難所建築及び環境整備工事
図面内容	断面図
縮尺	S=1/100 (A2)
図面番号	A — 017 枚ノ内
設計番号	

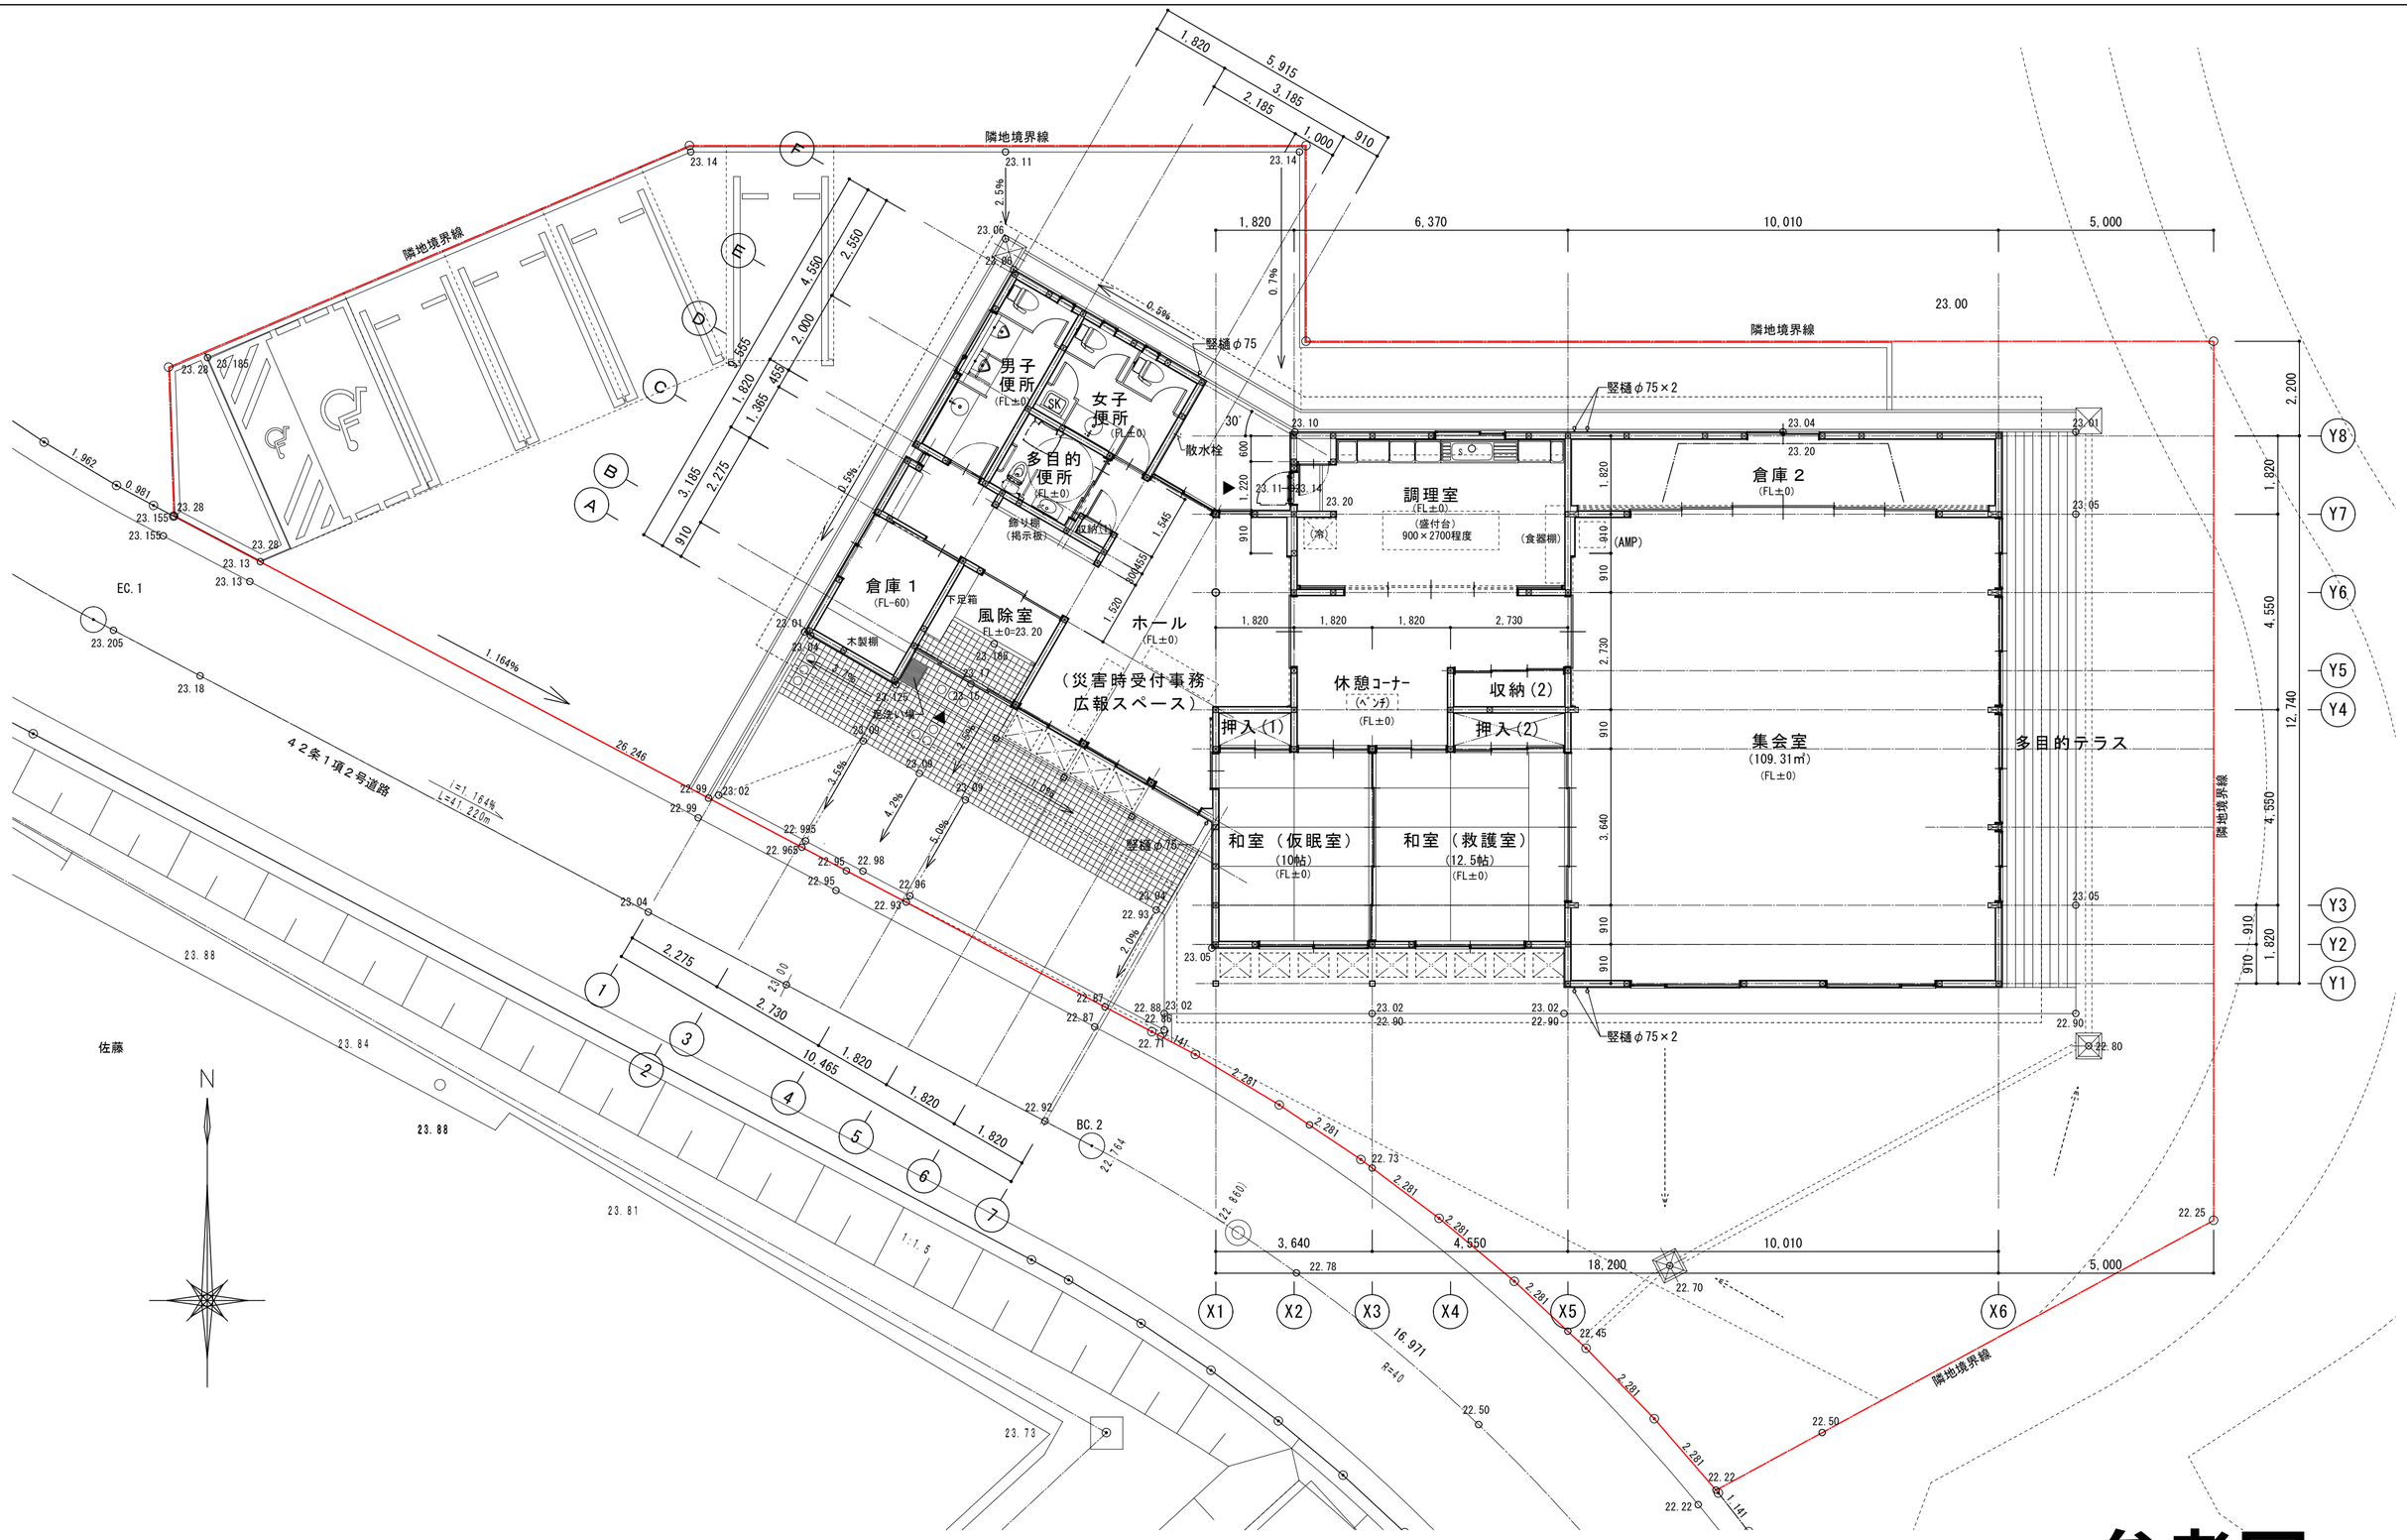

平面図　　S=1/100

参考図

凡例	D	平成２６年度代ヶ崎浜地区避難所建築及び環境整備工事	NUMBAR
		平面図	SCALE A2：S=1/100 A3：—
	１１２	株式会社 松本純一郎設計事務所 登録番号　１５６９８７　一級建築士　松本純一郎	DATE DRAWN BY

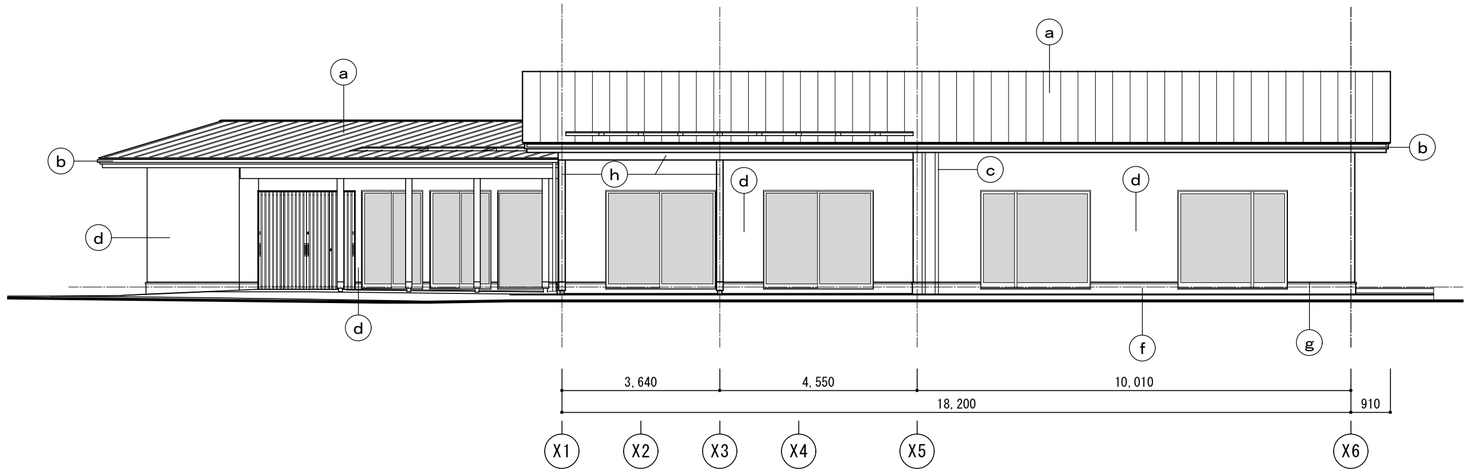

南側立面図　　S＝1/100

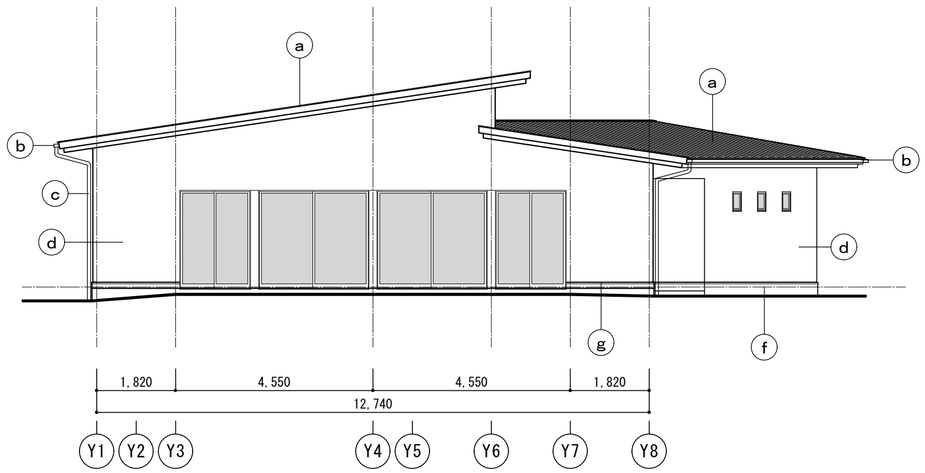

東側立面図　　S＝1/100

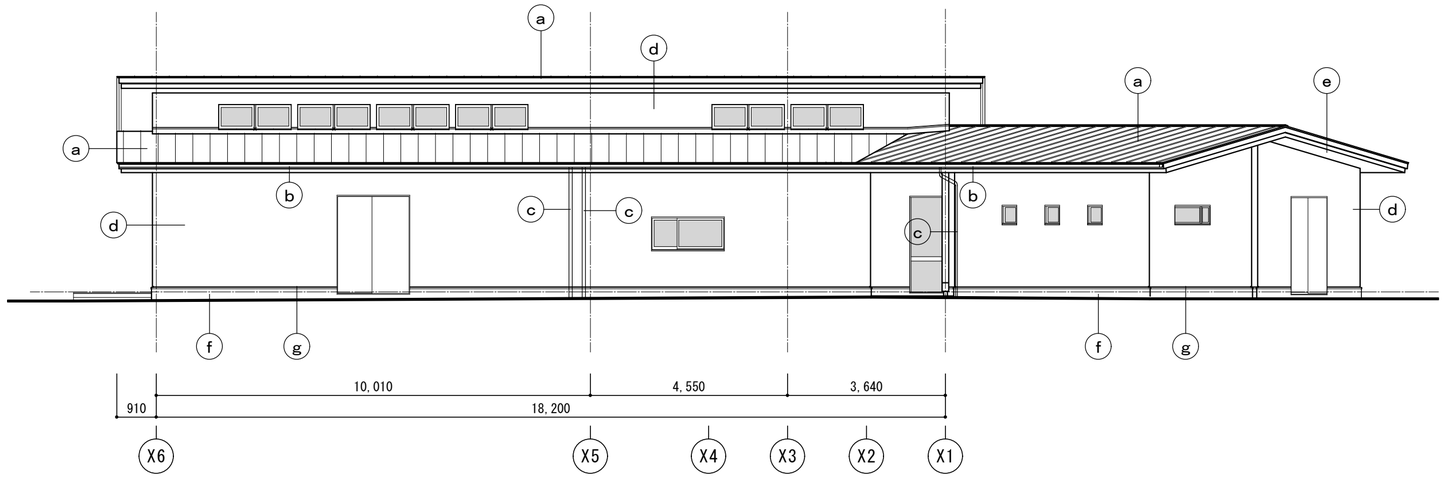

北側立面図　　S＝1/100

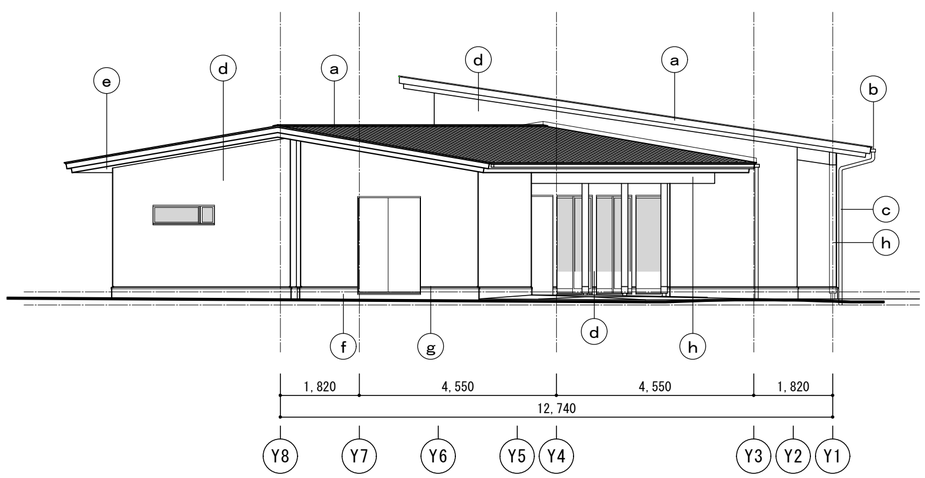

西側立面図　　S＝1/100

凡　例			
a	屋根：構造用合板　t 24 ＋　アスファルトルーフィング　940 ＋フッ素樹脂塗装 溶融55%ｱﾙﾐﾆｳﾑ－亜鉛合金ﾒｯｷ鋼板　t0.4　立平葺	g	水切・見切：塗装溶融55%ｱﾙﾐﾆｳﾑ－亜鉛合金ﾒｯｷ鋼板　t0.35　既製品
b	軒樋：溶融55%ｱﾙﾐﾆｳﾑ－亜鉛合金ﾒｯｷ鋼板（高耐候性特殊塗装）t0.41　既製品 114×68	h	柱・梁・桁木部見え掛かり部：木材保護塗料２回塗
c	竪樋：溶融55%ｱﾙﾐﾆｳﾑ－亜鉛合金ﾒｯｷ鋼板（高耐候性特殊塗装）t0.41　既製品 φ75　（落し口共）		
d	外壁：木下地＋透湿防水シート＋通気胴縁18×45 @455（接合部・出隅部18×90） ＋窯業系ｻｲﾃﾞｨﾝｸﾞ　t14(W910) 大壁工法（継目弾性目地処理及び補強） （防火構造：PC030BE-9201）＋可とう形外装薄塗材Ｅ吹付		
e	軒天【延焼の恐れのない部分】木下地 ＋ ケイ酸カルシウム板　ｔ６ ＋ＶＰ 軒天【延焼の恐れのある部分】木下地＋パルプ繊維混入セメント板ｔ12 ＋ＶＰ		
f	基礎・根廻り：【見え掛かり部】コンクリート打放し（打放型枠Ａ種） ＋ 透湿・撥水性クリアー塗布		

参考図

特記事項

D　平成２６年度代ヶ崎浜地区避難所建築及び環境整備工事

NUMBAR

立面図

１１４

株式会社 松本純一郎設計事務所

登録番号　１５６９８７　　一級建築士　　松本純一郎

SCALE　A2：S=1/100

DATE

DRAWN BY

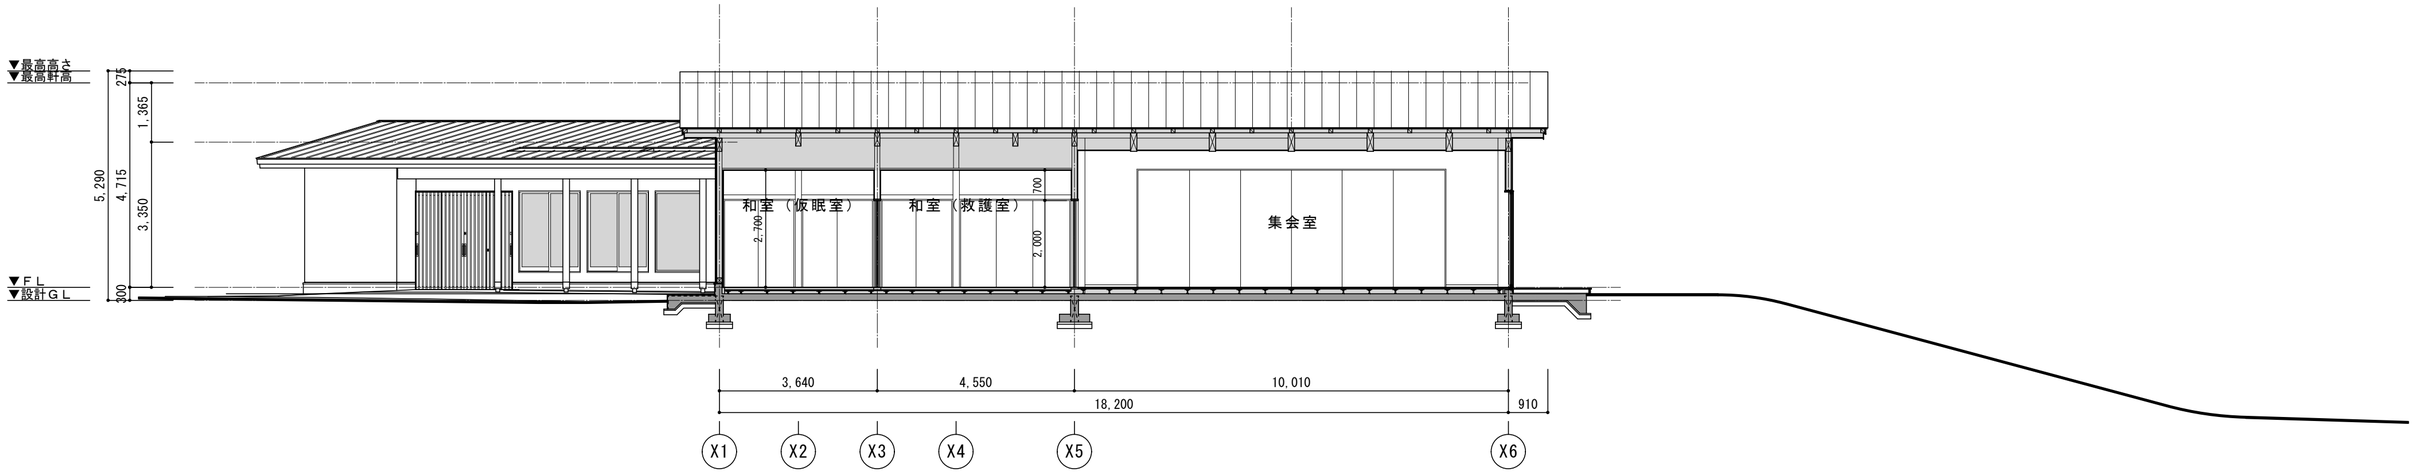

A－A’ 断面図　S＝1/100

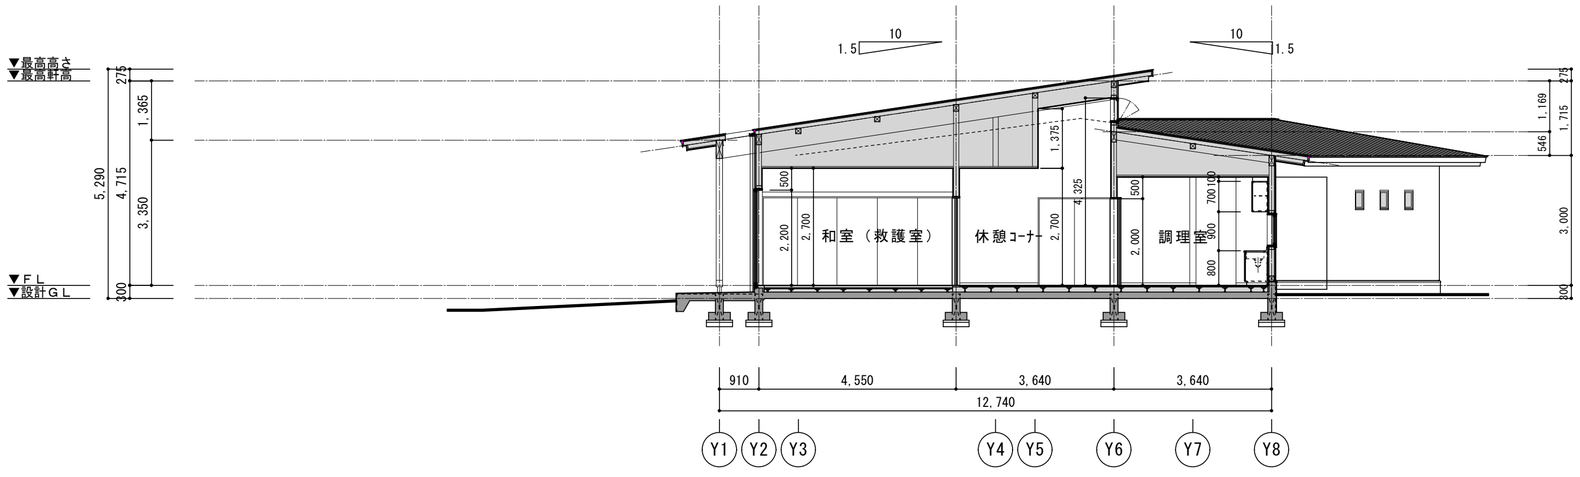

B－B’ 断面図　S＝1/100

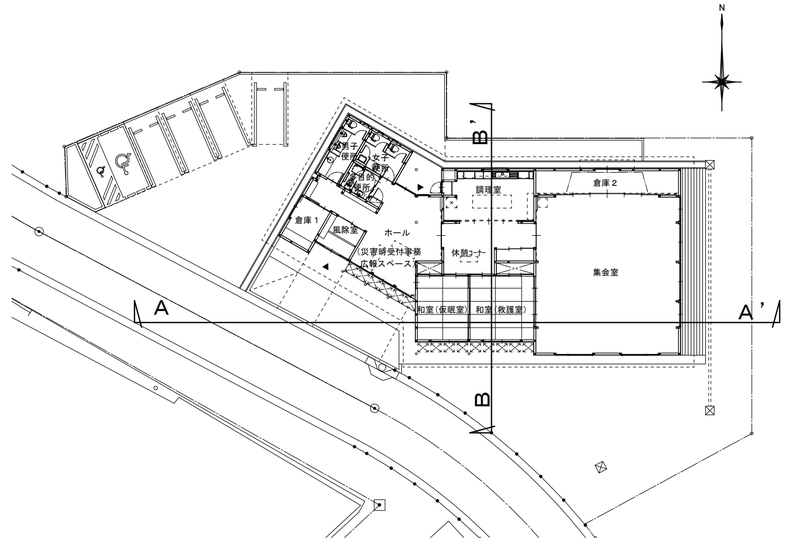

Section-KeyPlan　S=1/300

参考図

凡例

D	平成２６年度代ヶ崎浜地区避難所建築及び環境整備工事	NUMBAR
	断面図	SCALE A2：S=1/100
１１５	株式会社 松本純一郎設計事務所 登録番号　１５６９８７　一級建築士　松本純一郎	DATE DRAWN BY

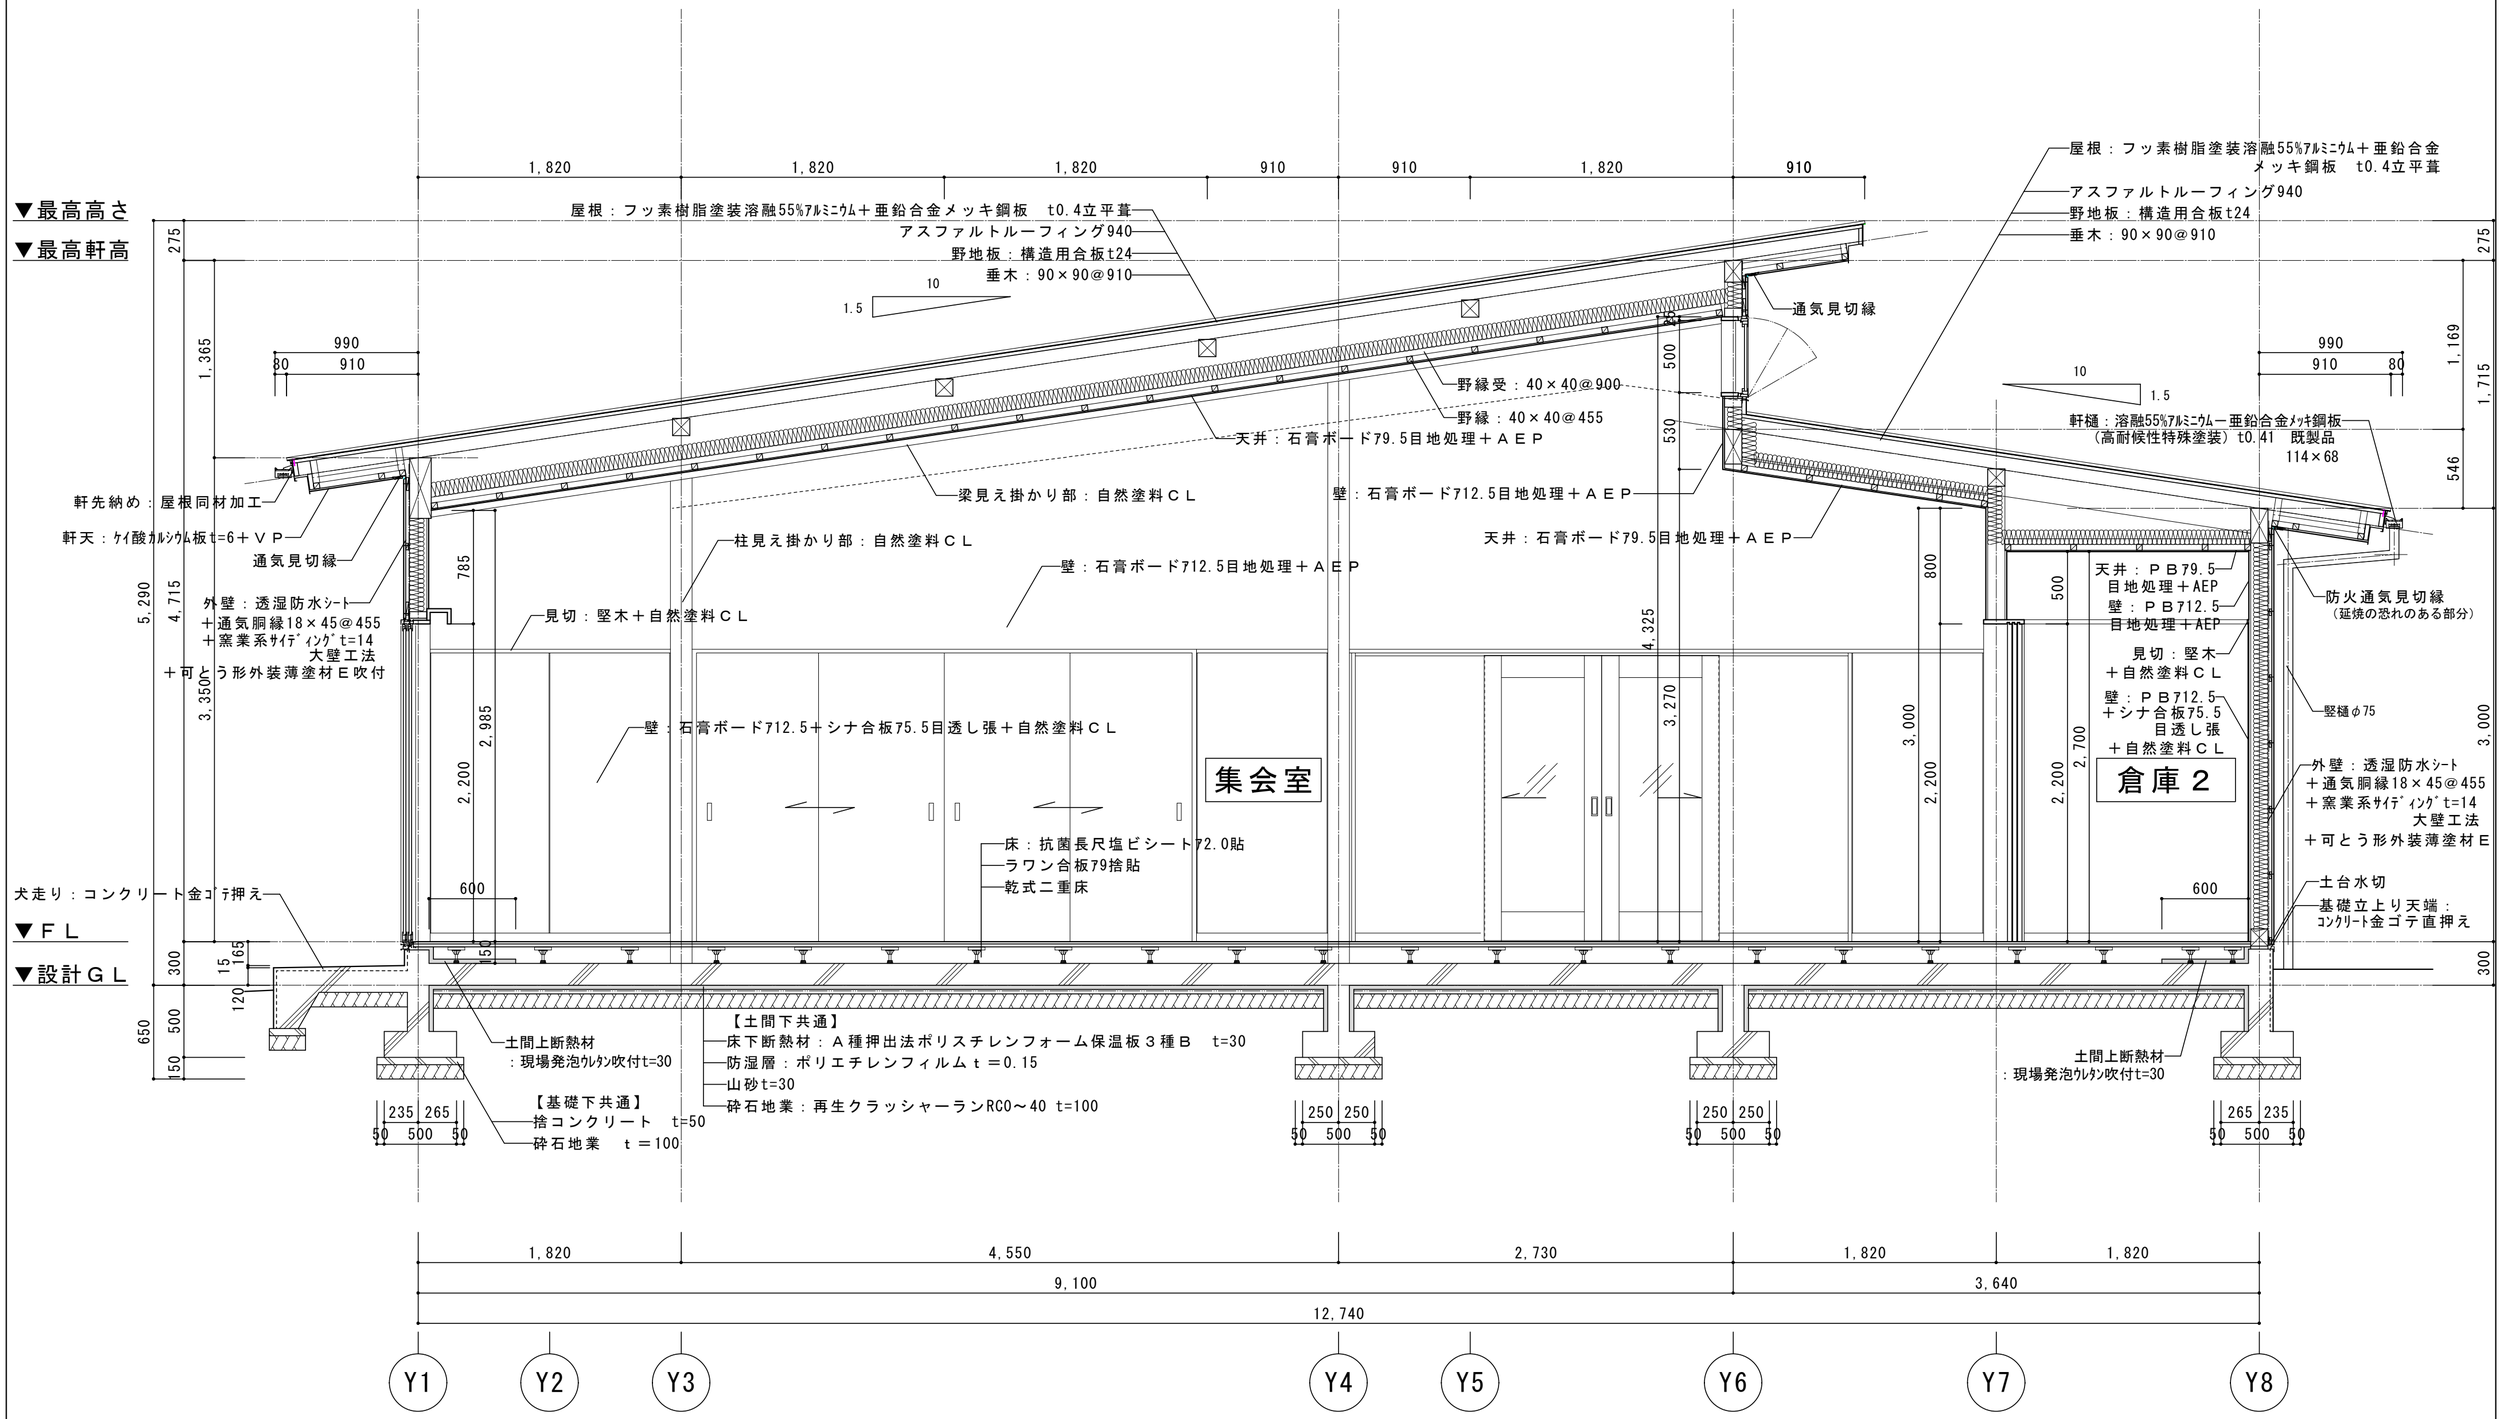

矩計図－１　　S=1/30

参考図

凡例

D　平成２６年度代ヶ崎浜地区避難所建築及び環境整備工事

矩計図－１

１１６

株式会社 松本純一郎設計事務所
登録番号　１５６９８７　　一級建築士　　松本純一郎

NUMBAR

SCALE　A2：1/30

DATE

DRAWN BY

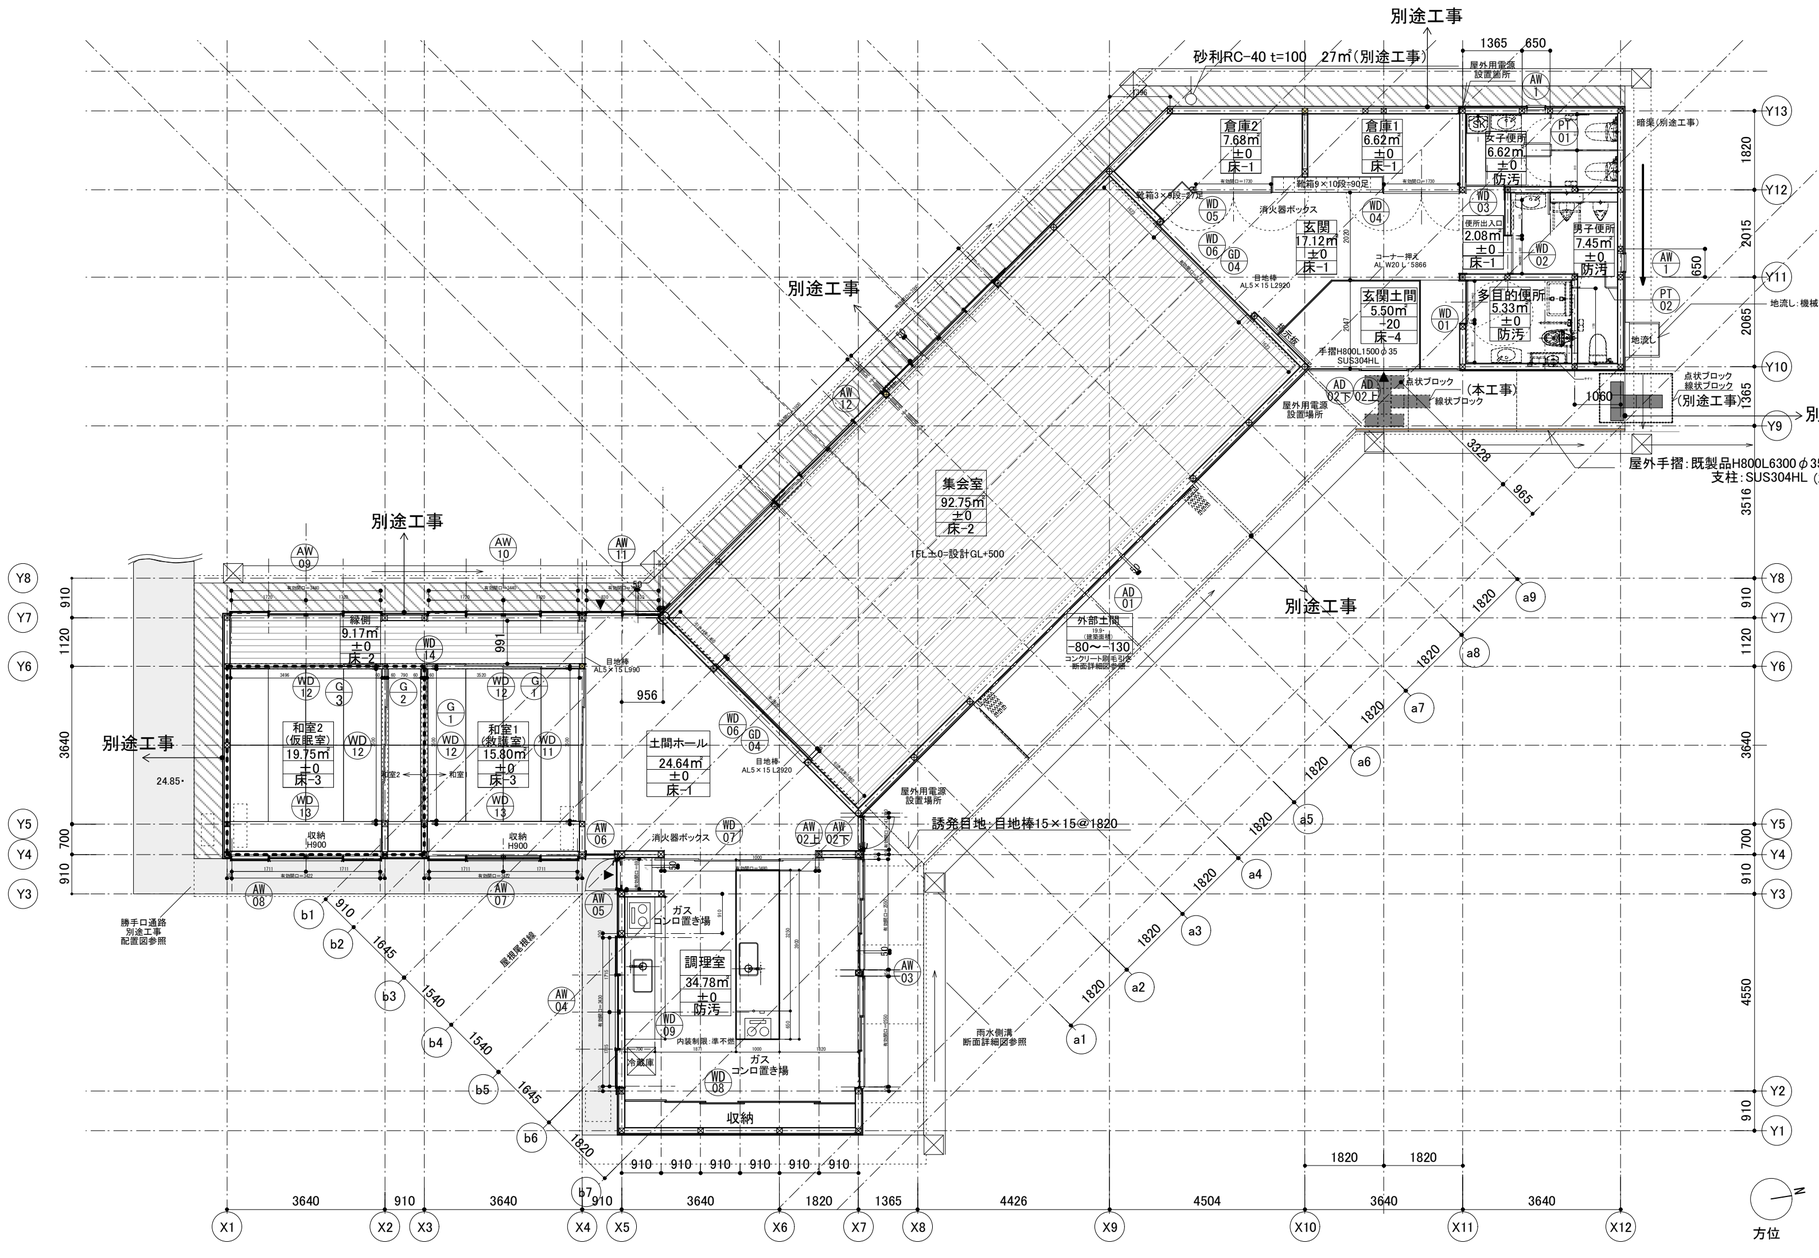

凡例

部屋名
面積
仕上レベル
床仕上

※1FL＝設計GL＋500

※内装制限については、集会場としての下記の規定により、
調理室のみ準不燃とする。
・令第128条の4-制限を受けたに特殊建築物等
・令第129条-特殊建築物等の内装

参考図

有限会社　都市建築設計集団／UAPP
仙台市青葉区一番町1-15-38小林ビル２階　〒 980-0811
TEL 022-217-2515　FAX 022-217-2516
建設大臣登録　第249565号　一級建築士　手島 浩之

drawing title	date	drawing	check	dwg.no
平面図	project	錦織		A-11
scale 1/100(A2)	平成26年度要害・御林地区避難所建築工事			

UAPP ／ Urban Architecture Planning Partnership

集会室

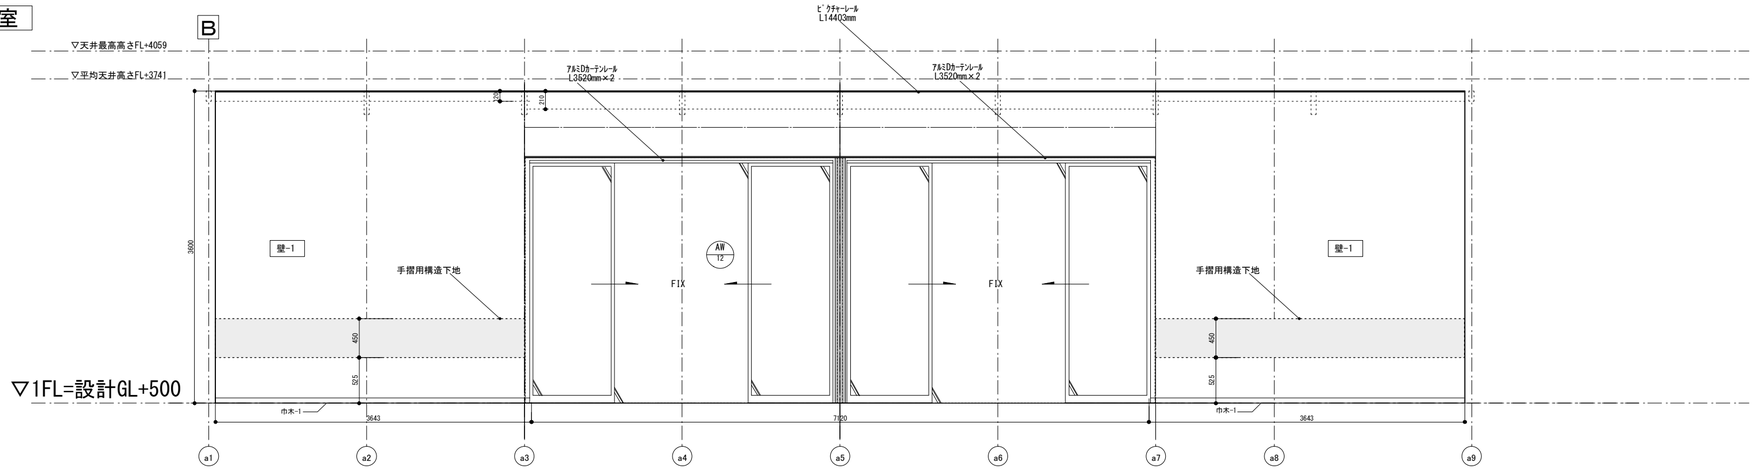

集会室

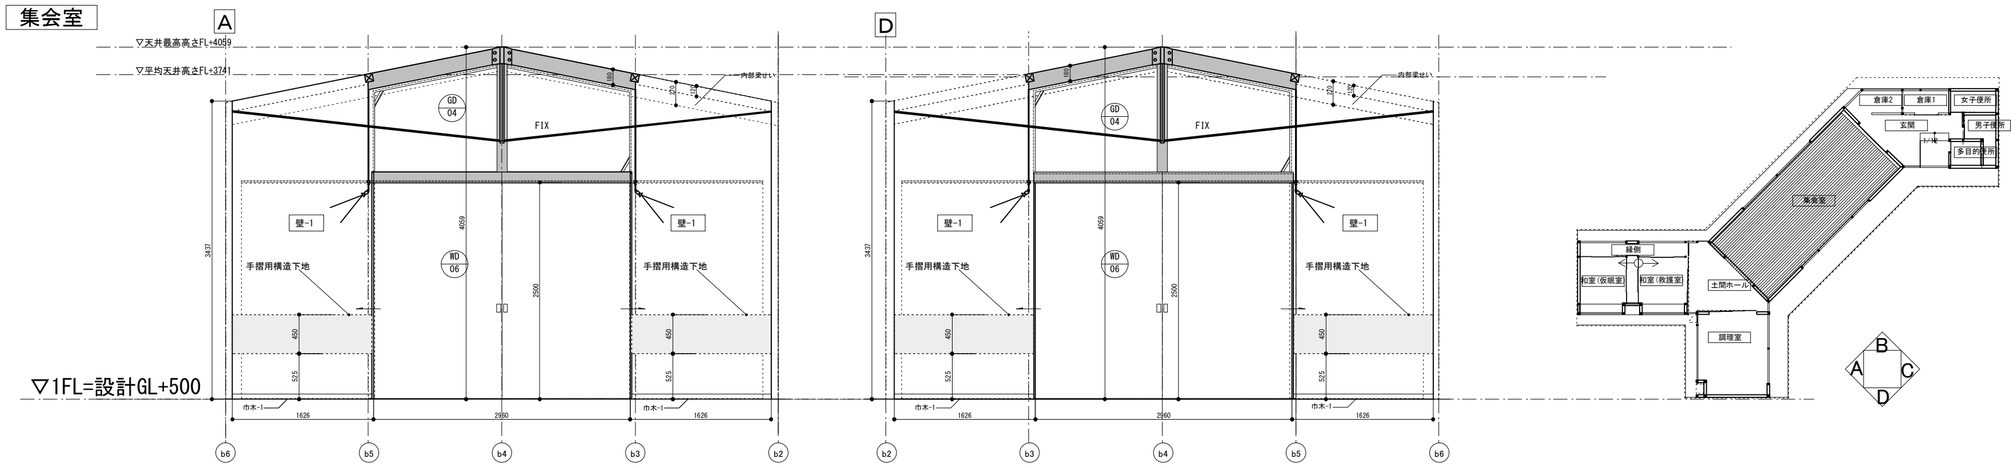

参考図

有限会社　都市建築設計集団／UAPP
仙台市青葉区一番町1-15-38小林ビル２階　　〒 980-0811
TEL 022-217-2515　FAX 022-217-2516
建設大臣登録　第249565号　一級建築士　手島　浩之

drawing title	date	drawing	check	dwg.no
展開図-3［集会室］	project	錦織		A-16
scale 1/50(A2)	平成２６年度　要害・御林地区避難所建築工事			

UAPP ／ Urban Architecture Planning Partnership

集会室

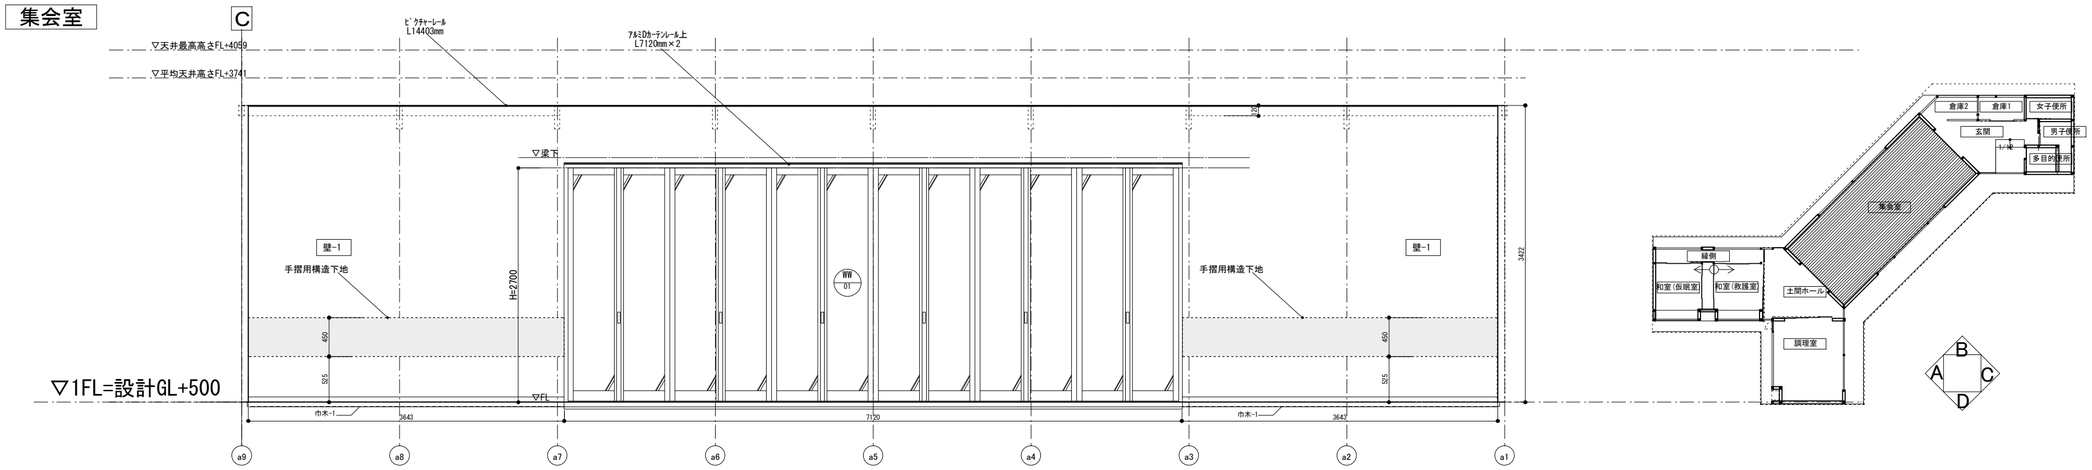

土間ホール

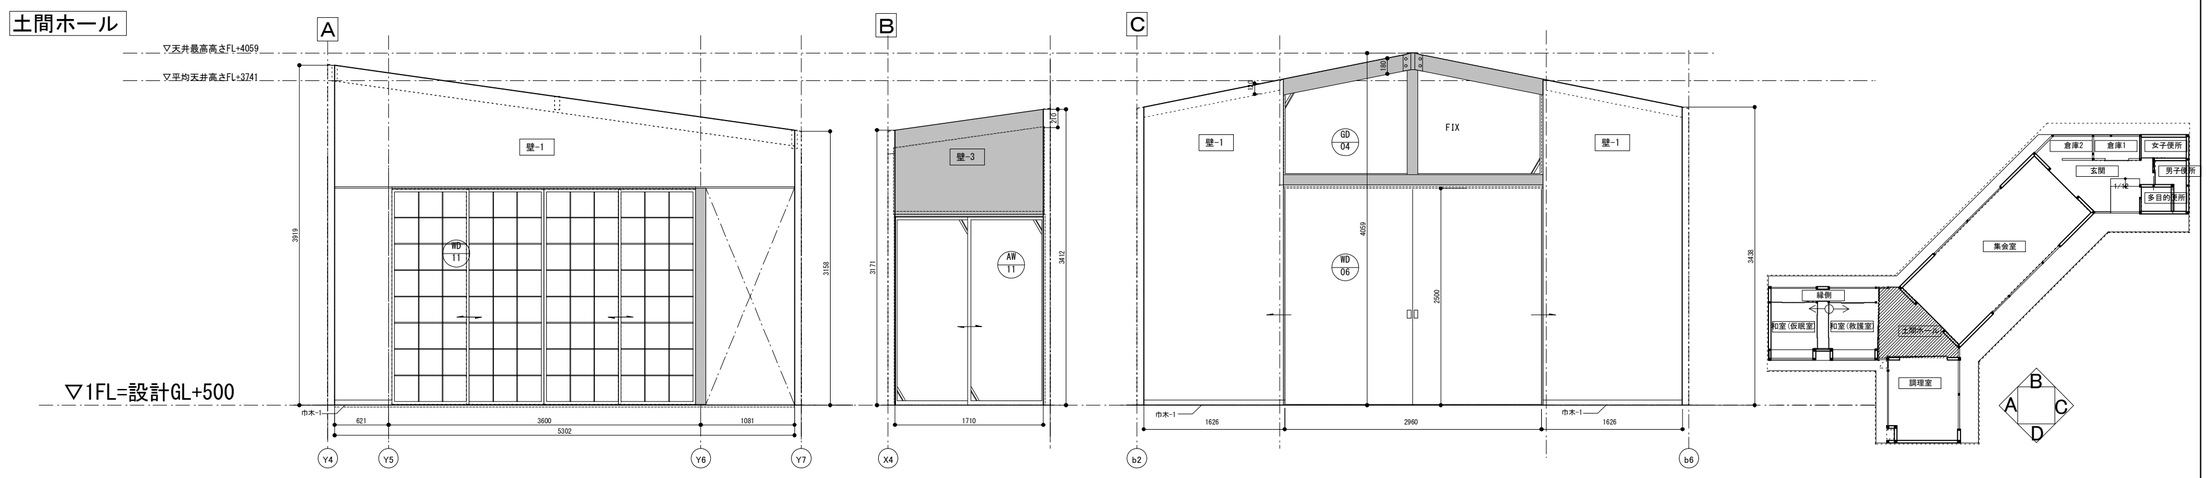

参考図

有限会社　都市建築設計集団／UAPP
仙台市青葉区一番町1-15-38小林ビル２階　　〒 980-0811
TEL 022-217-2515　　FAX 022-217-2516
建設大臣登録　第249565号　一級建築士　　手島 浩之

drawing title	date	drawing	check	dwg. no
展開図-4［集会室］				
scale 1/50(A2)	project 平成２６年度　要害・御林地区避難所建築工事	錦織		A-17

UAPP ／ Urban Architecture Planning Partnership

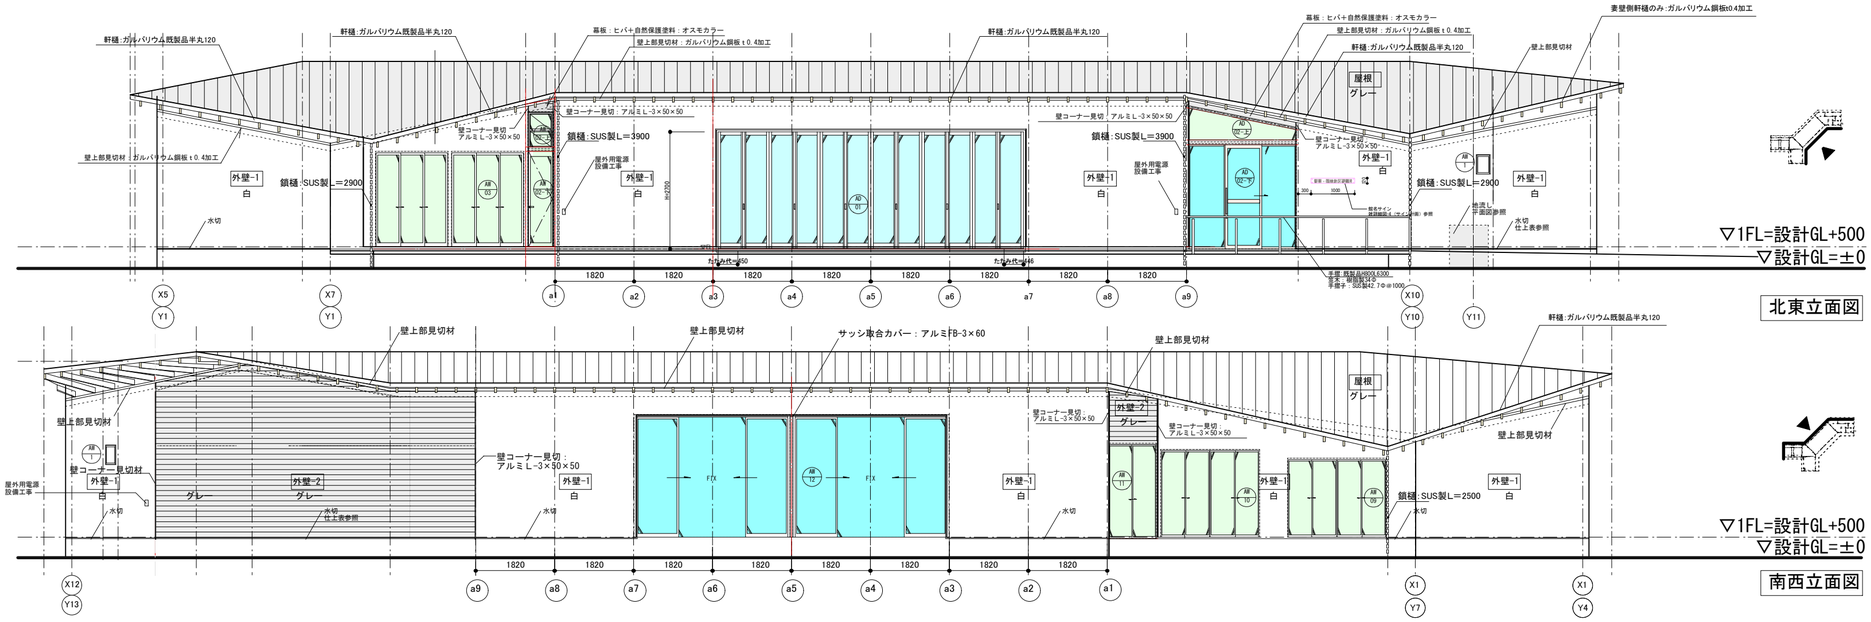

参考図

有限会社　都市建築設計集団／UAPP 仙台市青葉区一番町1-15-38小林ビル２階　〒 980-0811 TEL 022-217-2515　FAX 022-217-2516 建設大臣登録　第249565号　一級建築士　手島　浩之	drawing title: 立面図 scale: 1/100(A2) date project: 平成２６年度　要害・御林地区避難所建築工事	drawing: 錦織 check dwg.no: A-12

UAPP ／ Urban Architecture Planning Partnership

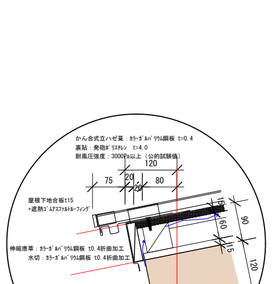

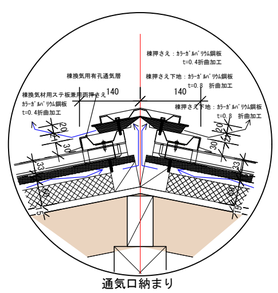

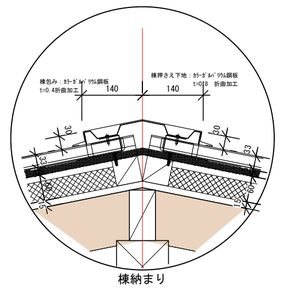

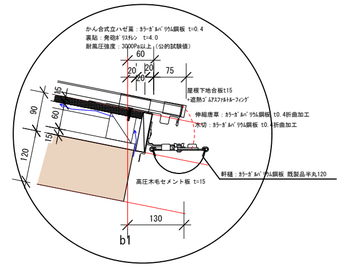

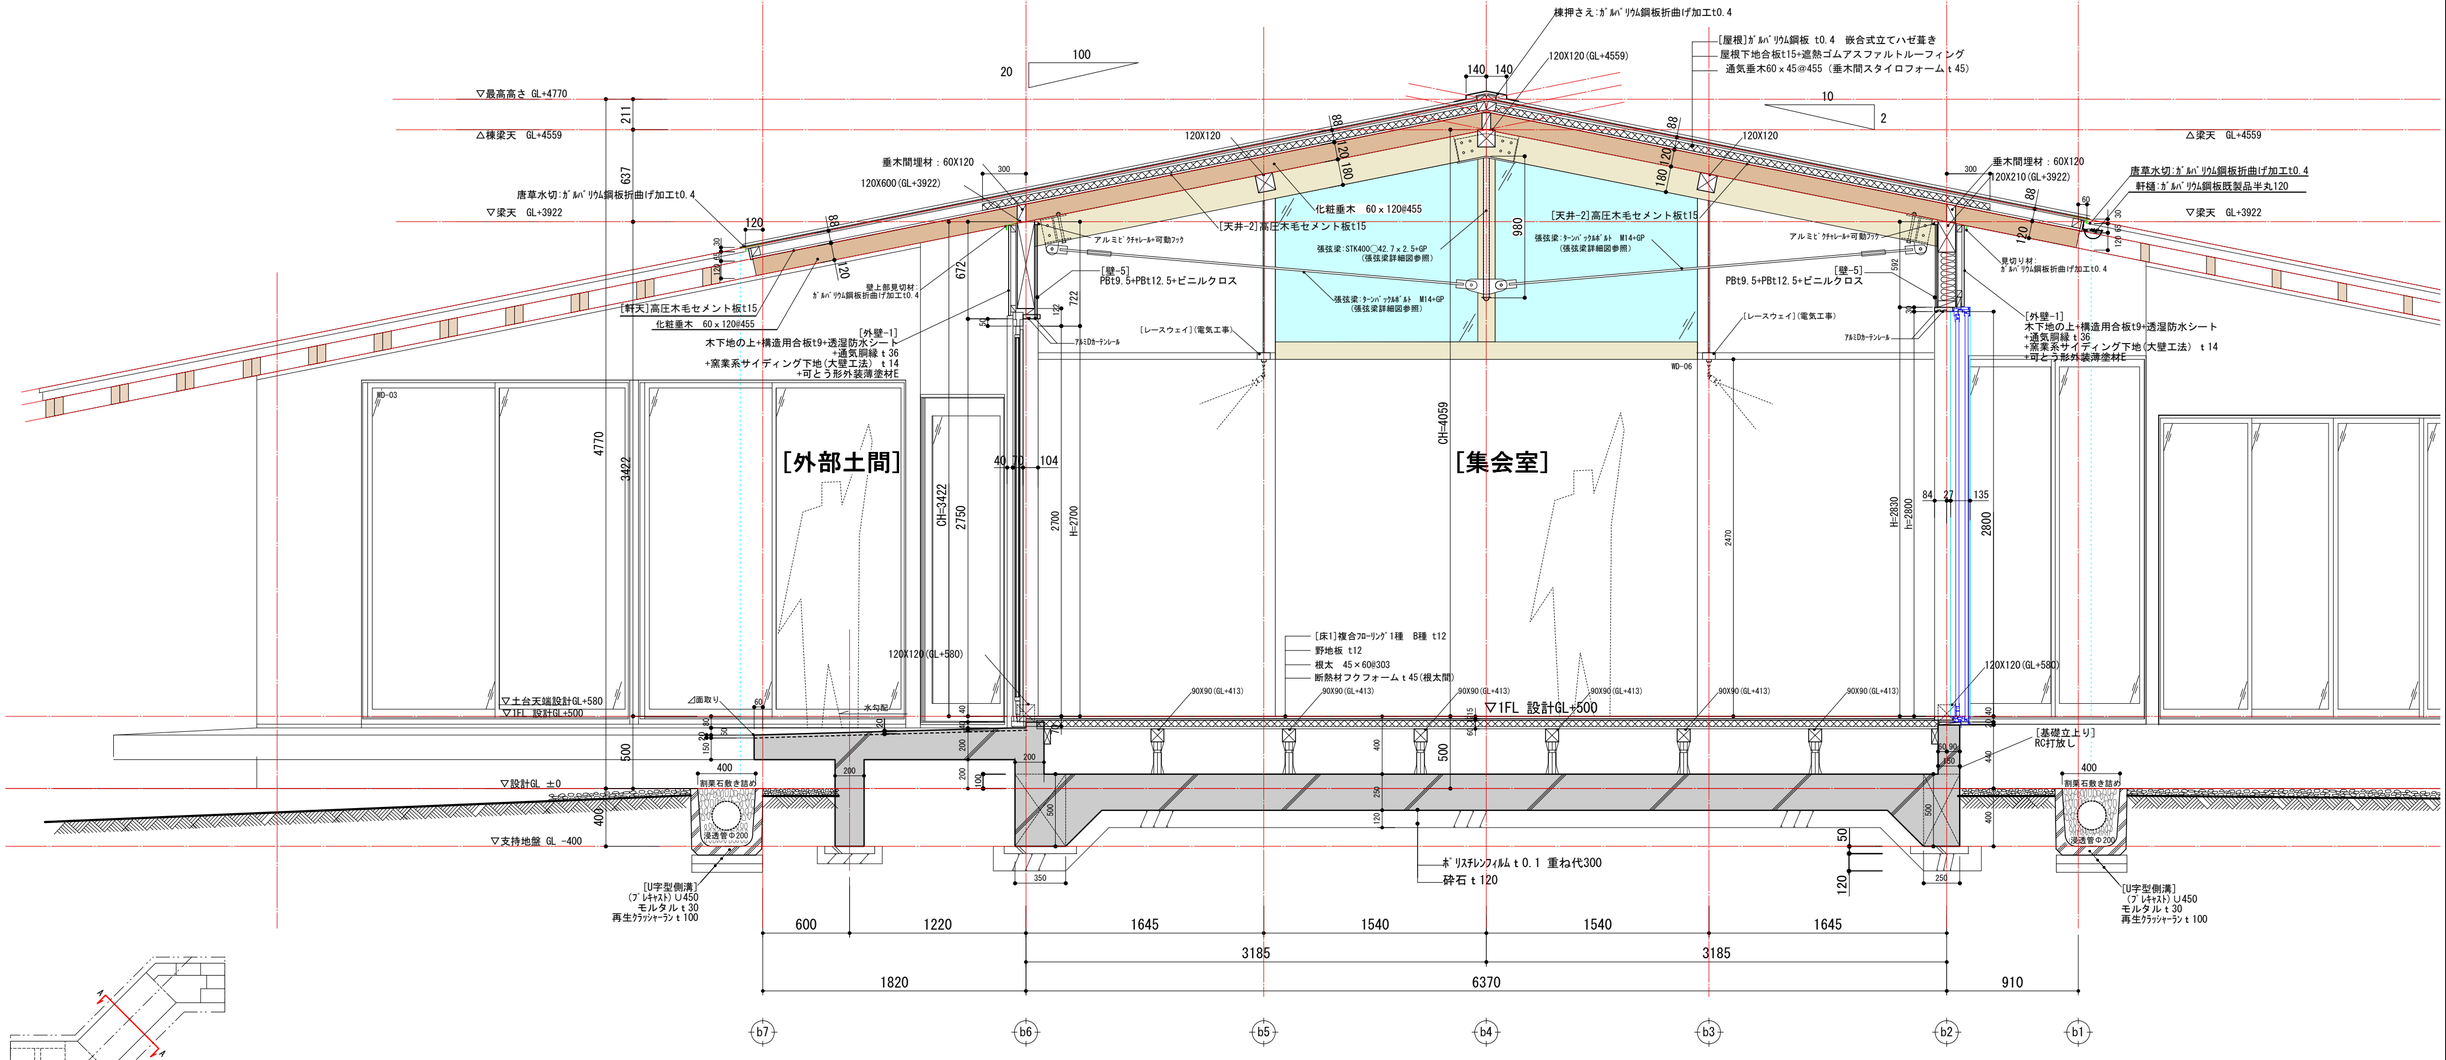

A-A断面詳細図

参考図

有限会社 都市建築設計集団／UAPP
仙台市青葉区一番町1-15-38小林ビル２階 〒 980-0811
TEL 022-217-2515 FAX 022-217-2516
建設大臣登録 第249565号 一級建築士 手島 浩之

drawing title	断面詳細図-1（集会室）	date		
scale	1/30 (A2)	project	平成２６年度 要害・御林地区避難所建築工事	drawing 武田 / check / dwg. no A-22

UAPP ／ Urban Architecture Planning Partnership

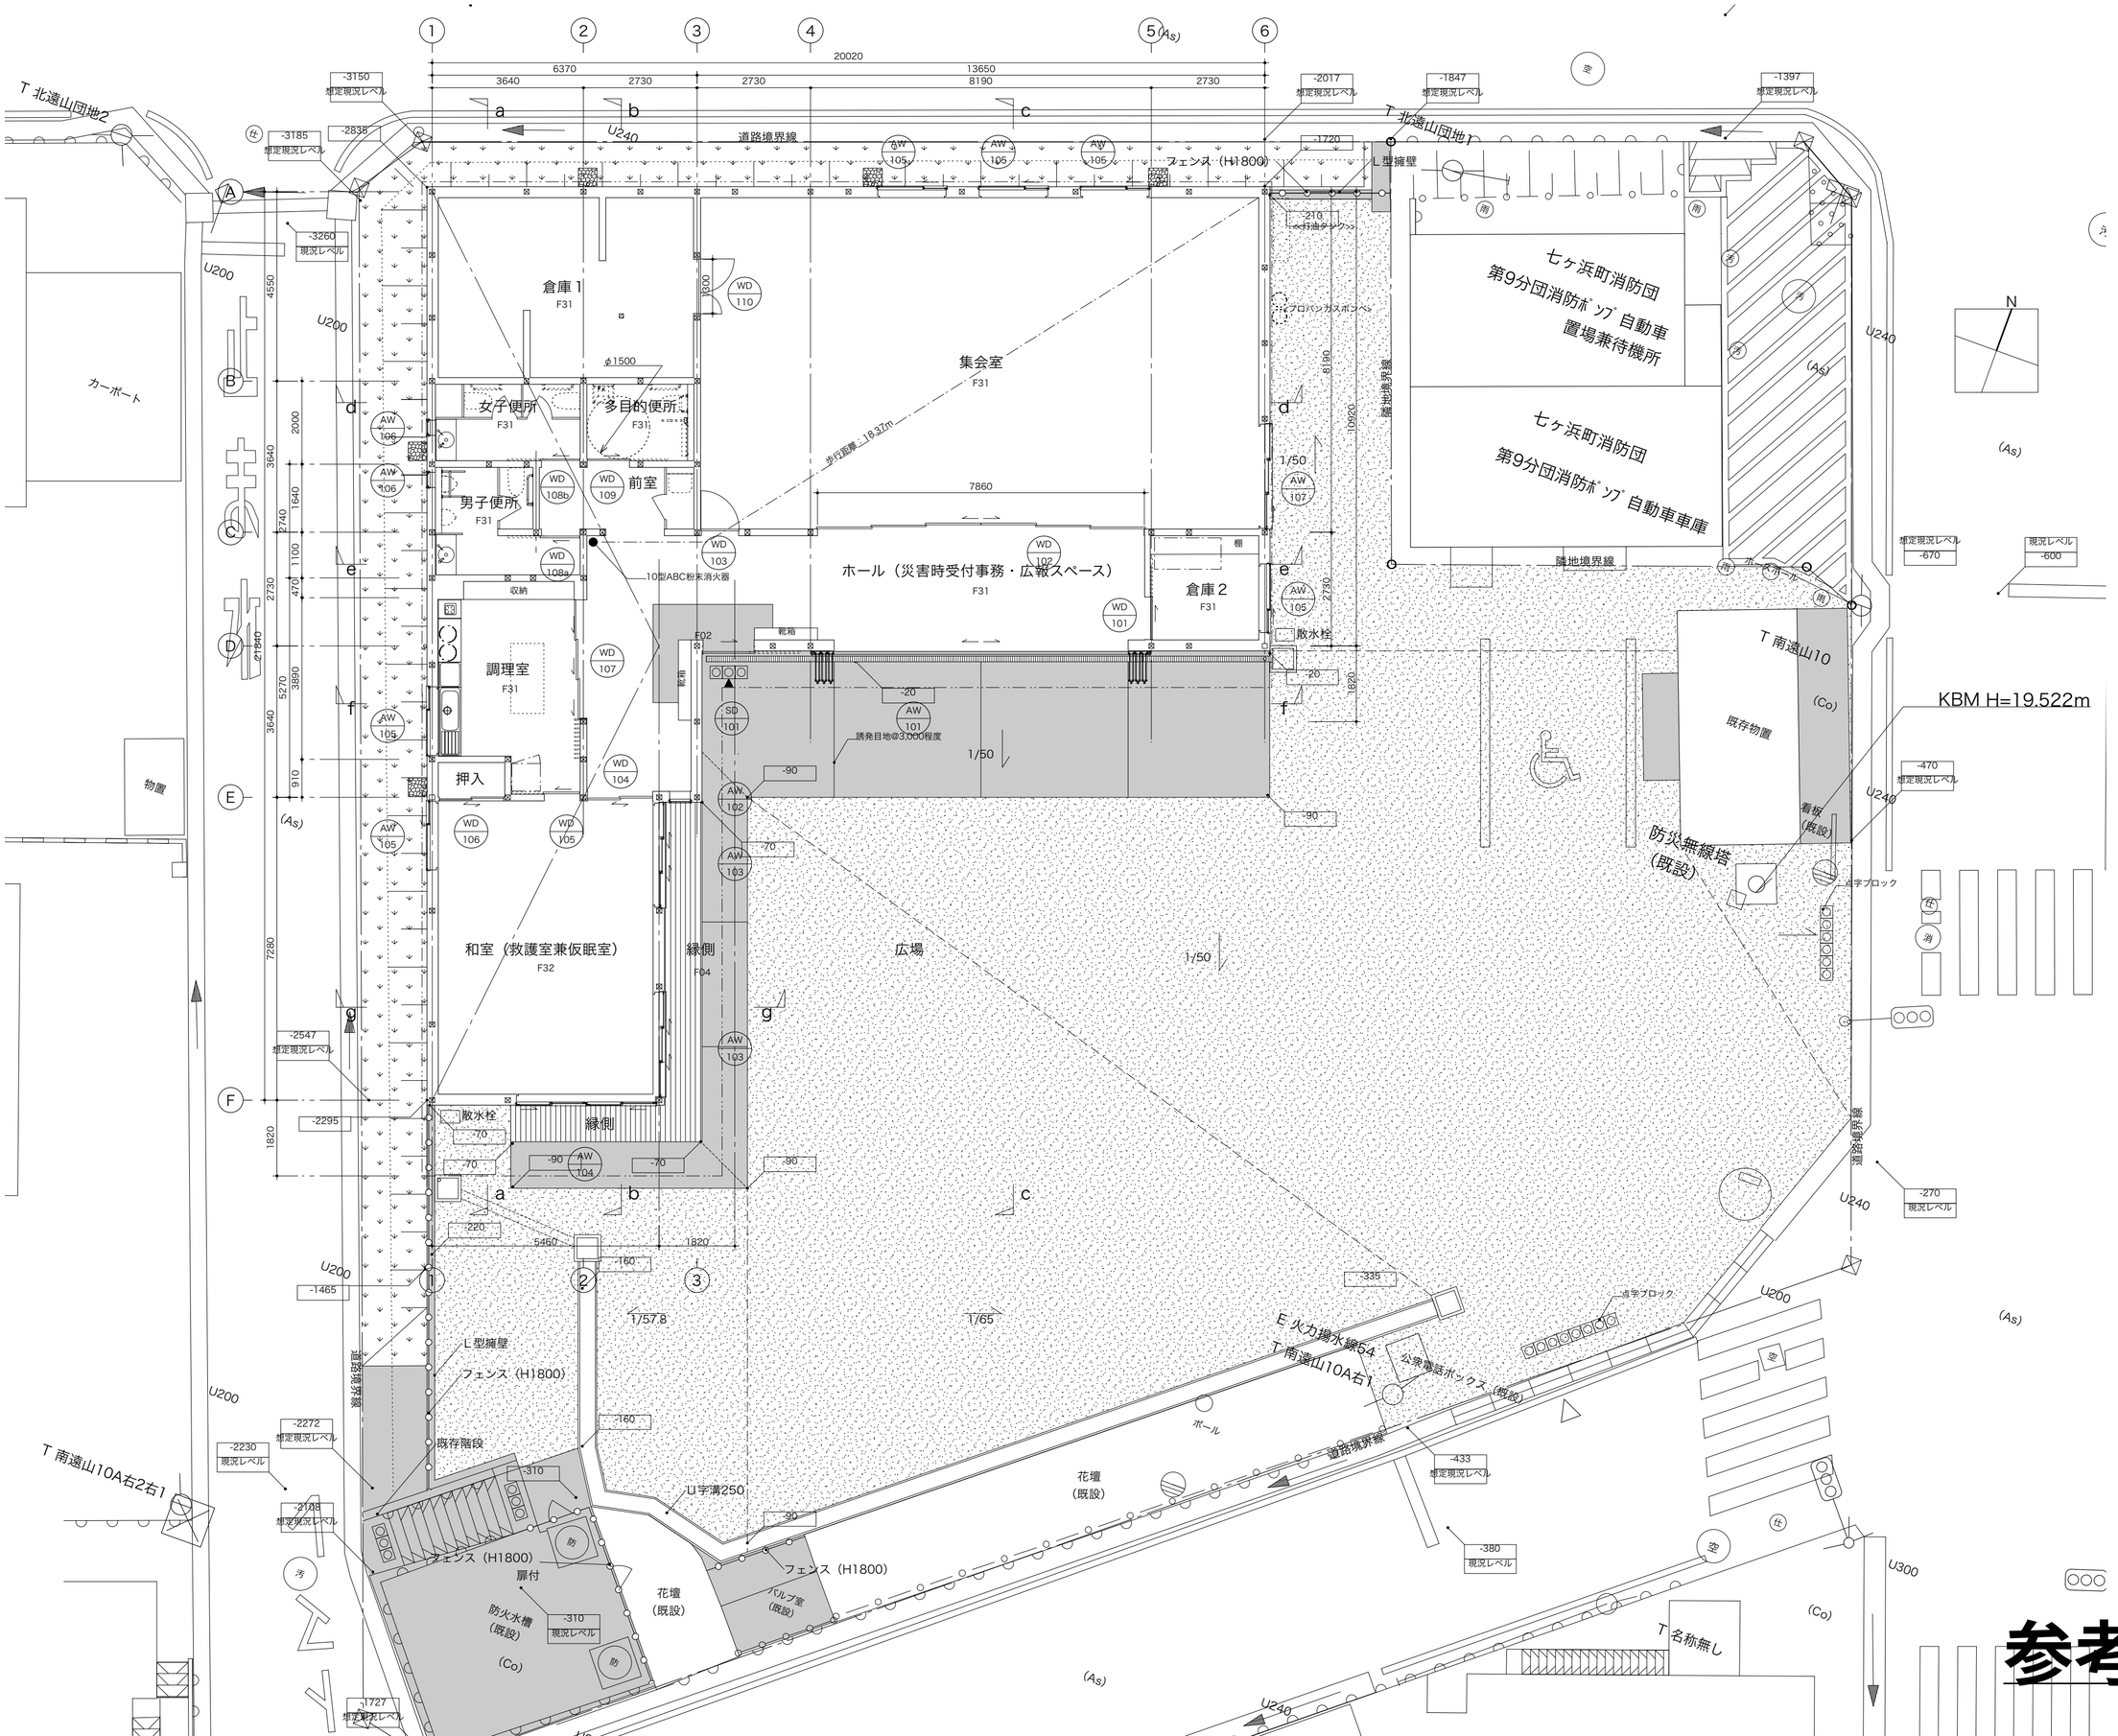

参考図

SOY source architects

一級建築士事務所
有限会社SOY source建築設計事務所
〒980-0011
宮城県仙台市青葉区上杉１丁目15-24-3F
TEL 022.716.6727／FAX 022.716.6728
宮城県知事登録　第10X10104号
一級建築士　第310378号　太田秀俊

協力事務所
ppdd
Pioneer Plants Design Department

株式会社ppdd一級建築士事務所
〒153-0051
東京都目黒区上目黒2-44-19　杉山ビル-3F
TEL 03.6412.8753／FAX 03.6412.8753
東京都知事登録　第５５２７１号
一級建築士　第330749号　中村　拓

< >：設備工事
<< >>：別途工事

床仕上
F02｜コンクリート金ゴテ押え
＋浸透性表面強化剤
F04｜再生木ウッドデッキ
F31｜長尺ビニル床シート
F32｜長尺ビニル床織物シート

設計基準FL=KBM+0.228m

designed by	安田直民
drawn by	中村　拓
approved by	太田秀俊
work title	平成25年度遠山地区避難所 建築及び環境整備工事
date	2013.06.20
scale	1/100
drawing title	平面図

A-011

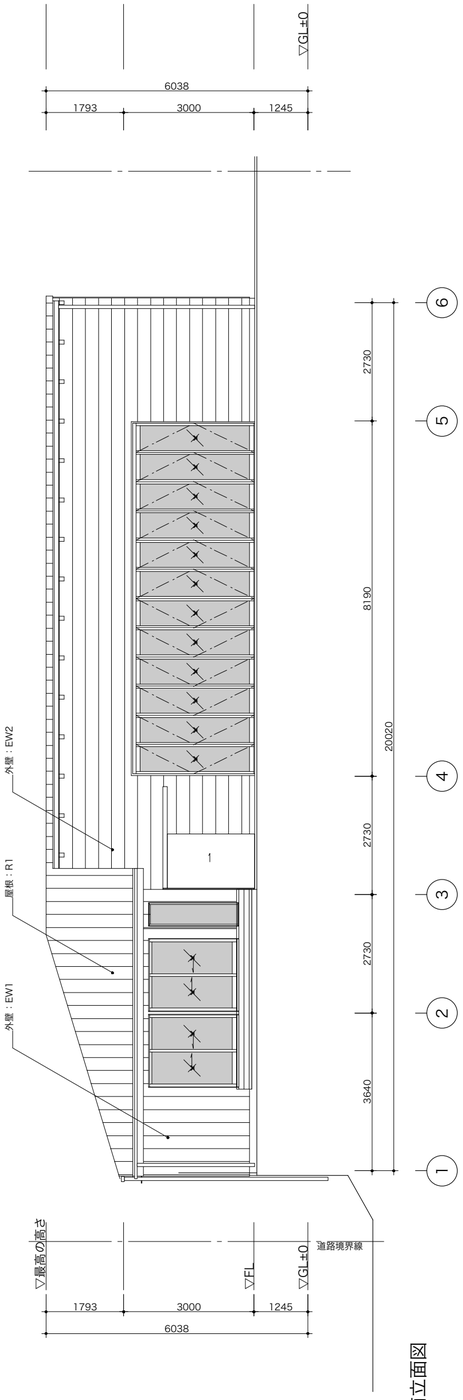

南立面図

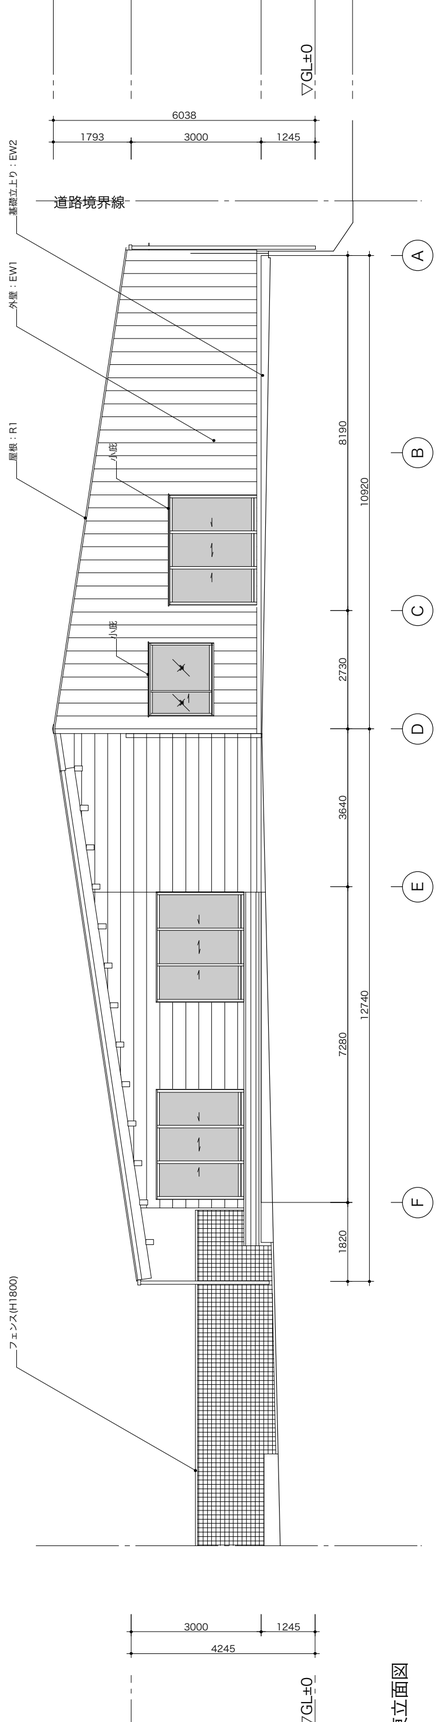

東立面図

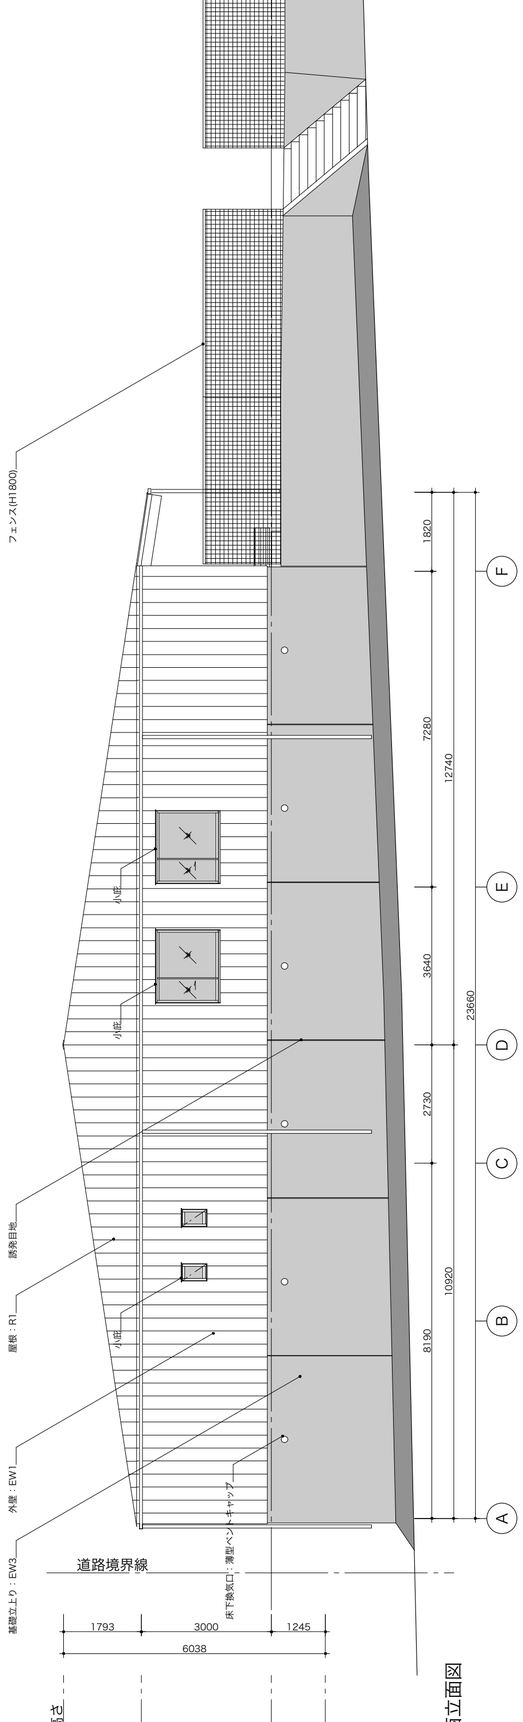

西立面図

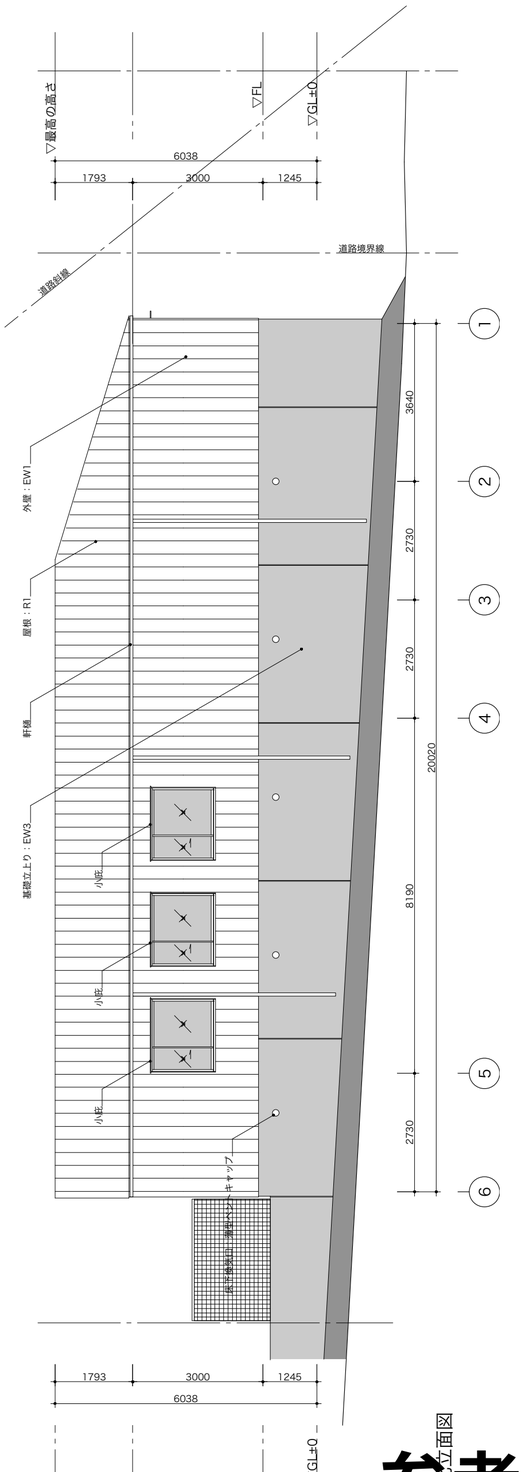

東立面図

参考図

SOY source architects

一級建築士事務所
有限会社SOY source建築設計事務所
〒980-0011
宮城県仙台市青葉区上杉１丁目15-24-3F
TEL 022.716.6727／FAX 022.716.6728
宮城県知事登録　第10X10104号
一級建築士　第310378号　太田秀俊

協力事務所
ppdd
Pioneer Plants Design Department

株式会社ppdd一級建築士事務所
〒153-0051
東京都目黒区上目黒2-44-19　杉山ビル-3F
TEL 03.6412.8753／FAX 03.6412.8753
東京都知事登録　第５５２７１号
一級建築士　第330749号　中村　拓

< >：設備工事
<< >>：別途工事

壁仕上
EW1｜高性能ｶﾞﾙﾊﾞﾘｳﾑ鋼板立てハゼ葺き
EW2｜押出成形セメント板
EW3｜コンクリート打放し

屋根
R1｜高性能ｶﾞﾙﾊﾞﾘｳﾑ鋼板立てハゼ葺き

designed by	安田直民
drawn by	中村　拓
approved by	太田秀俊
work title	平成25年度遠山地区避難所 建築及び環境整備工事
date	2013.07.30
scale	1/100
drawing title	立面図

A-012

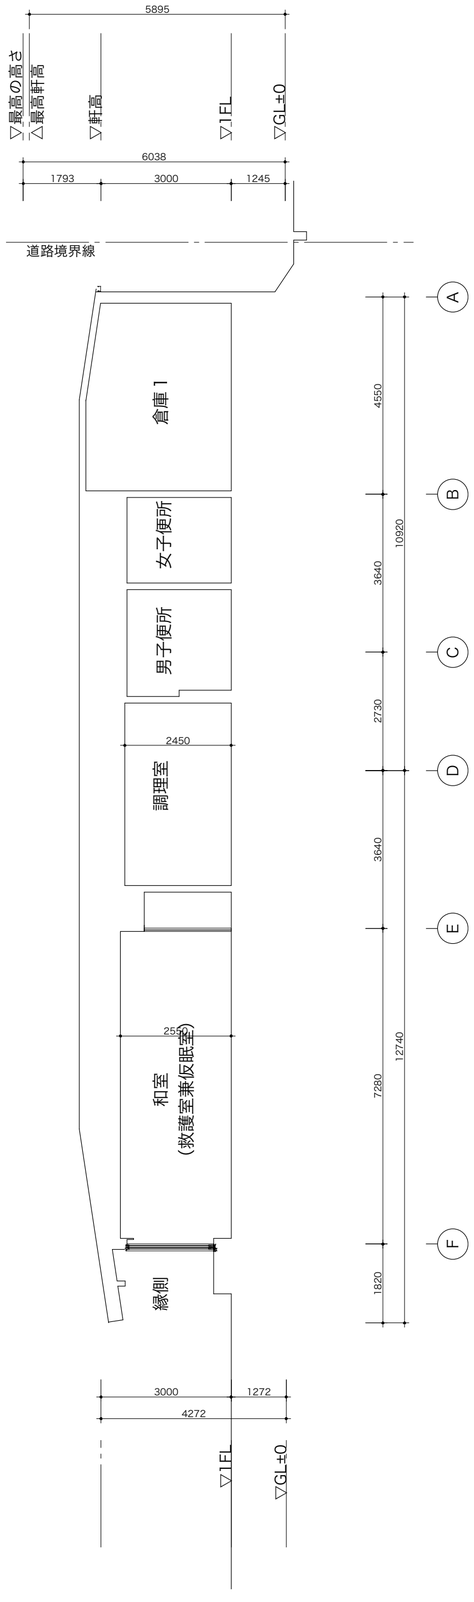

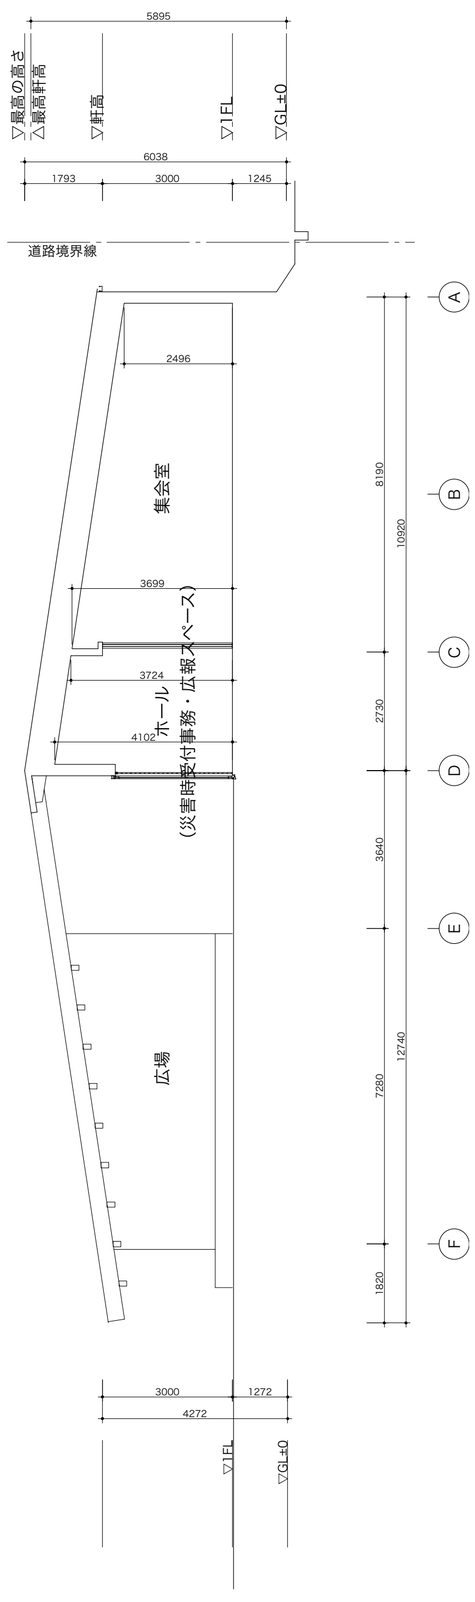

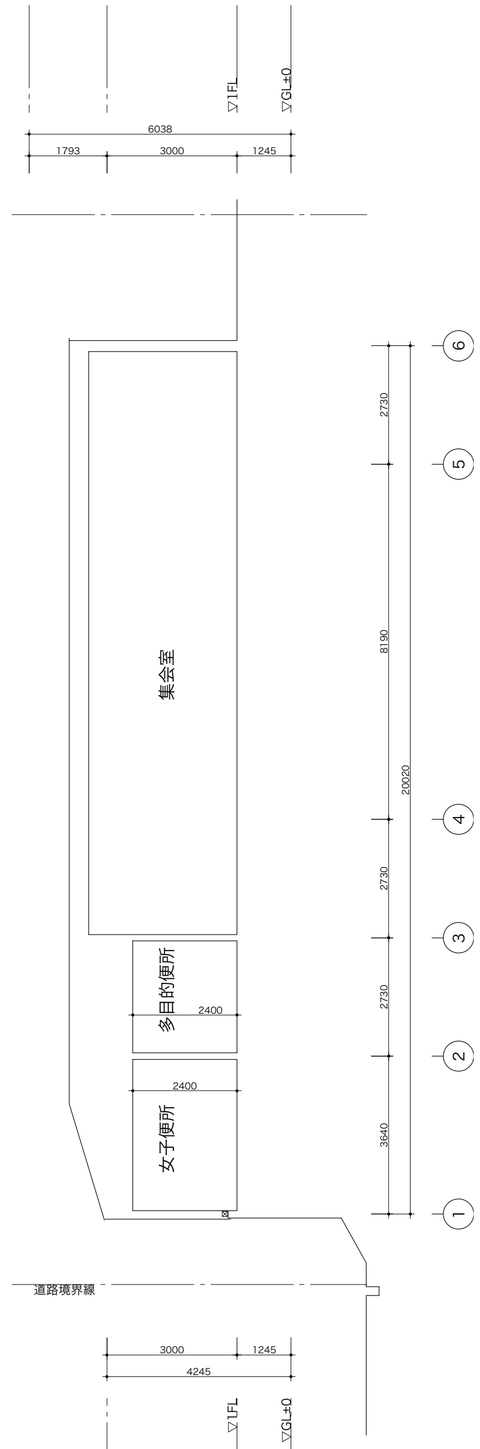

参考図

SOY source architects

一級建築士事務所
有限会社SOY source建築設計事務所
〒980-0011
宮城県仙台市青葉区上杉１丁目15-24-3F
TEL 022.716.6727／FAX 022.716.6728
宮城県知事登録　第10X10104号
一級建築士　第310378号　太田秀俊

協力事務所
ppdd
Pioneer Plants Design Department

株式会社ppdd一級建築士事務所
〒153-0051
東京都目黒区上目黒2-44-19　杉山ビル-3F
TEL 03.6412.8753／FAX 03.6412.8753
東京都知事登録　第５５２７１号
一級建築士　第330749号　中村　拓

< >：設備工事
<< >>：別途工事

designed by	安田直民
drawn by	中村　拓
approved by	太田秀俊
work title	平成25年度遠山地区避難所 建築及び環境整備工事
date	2013.07.30
scale	1/100
drawing title	断面図

A-013